


Kreis Leonberg

Gemeinde: Merklingen

Ortschaft: Merklingen

Lageplan

die Gemeinde Merklingen

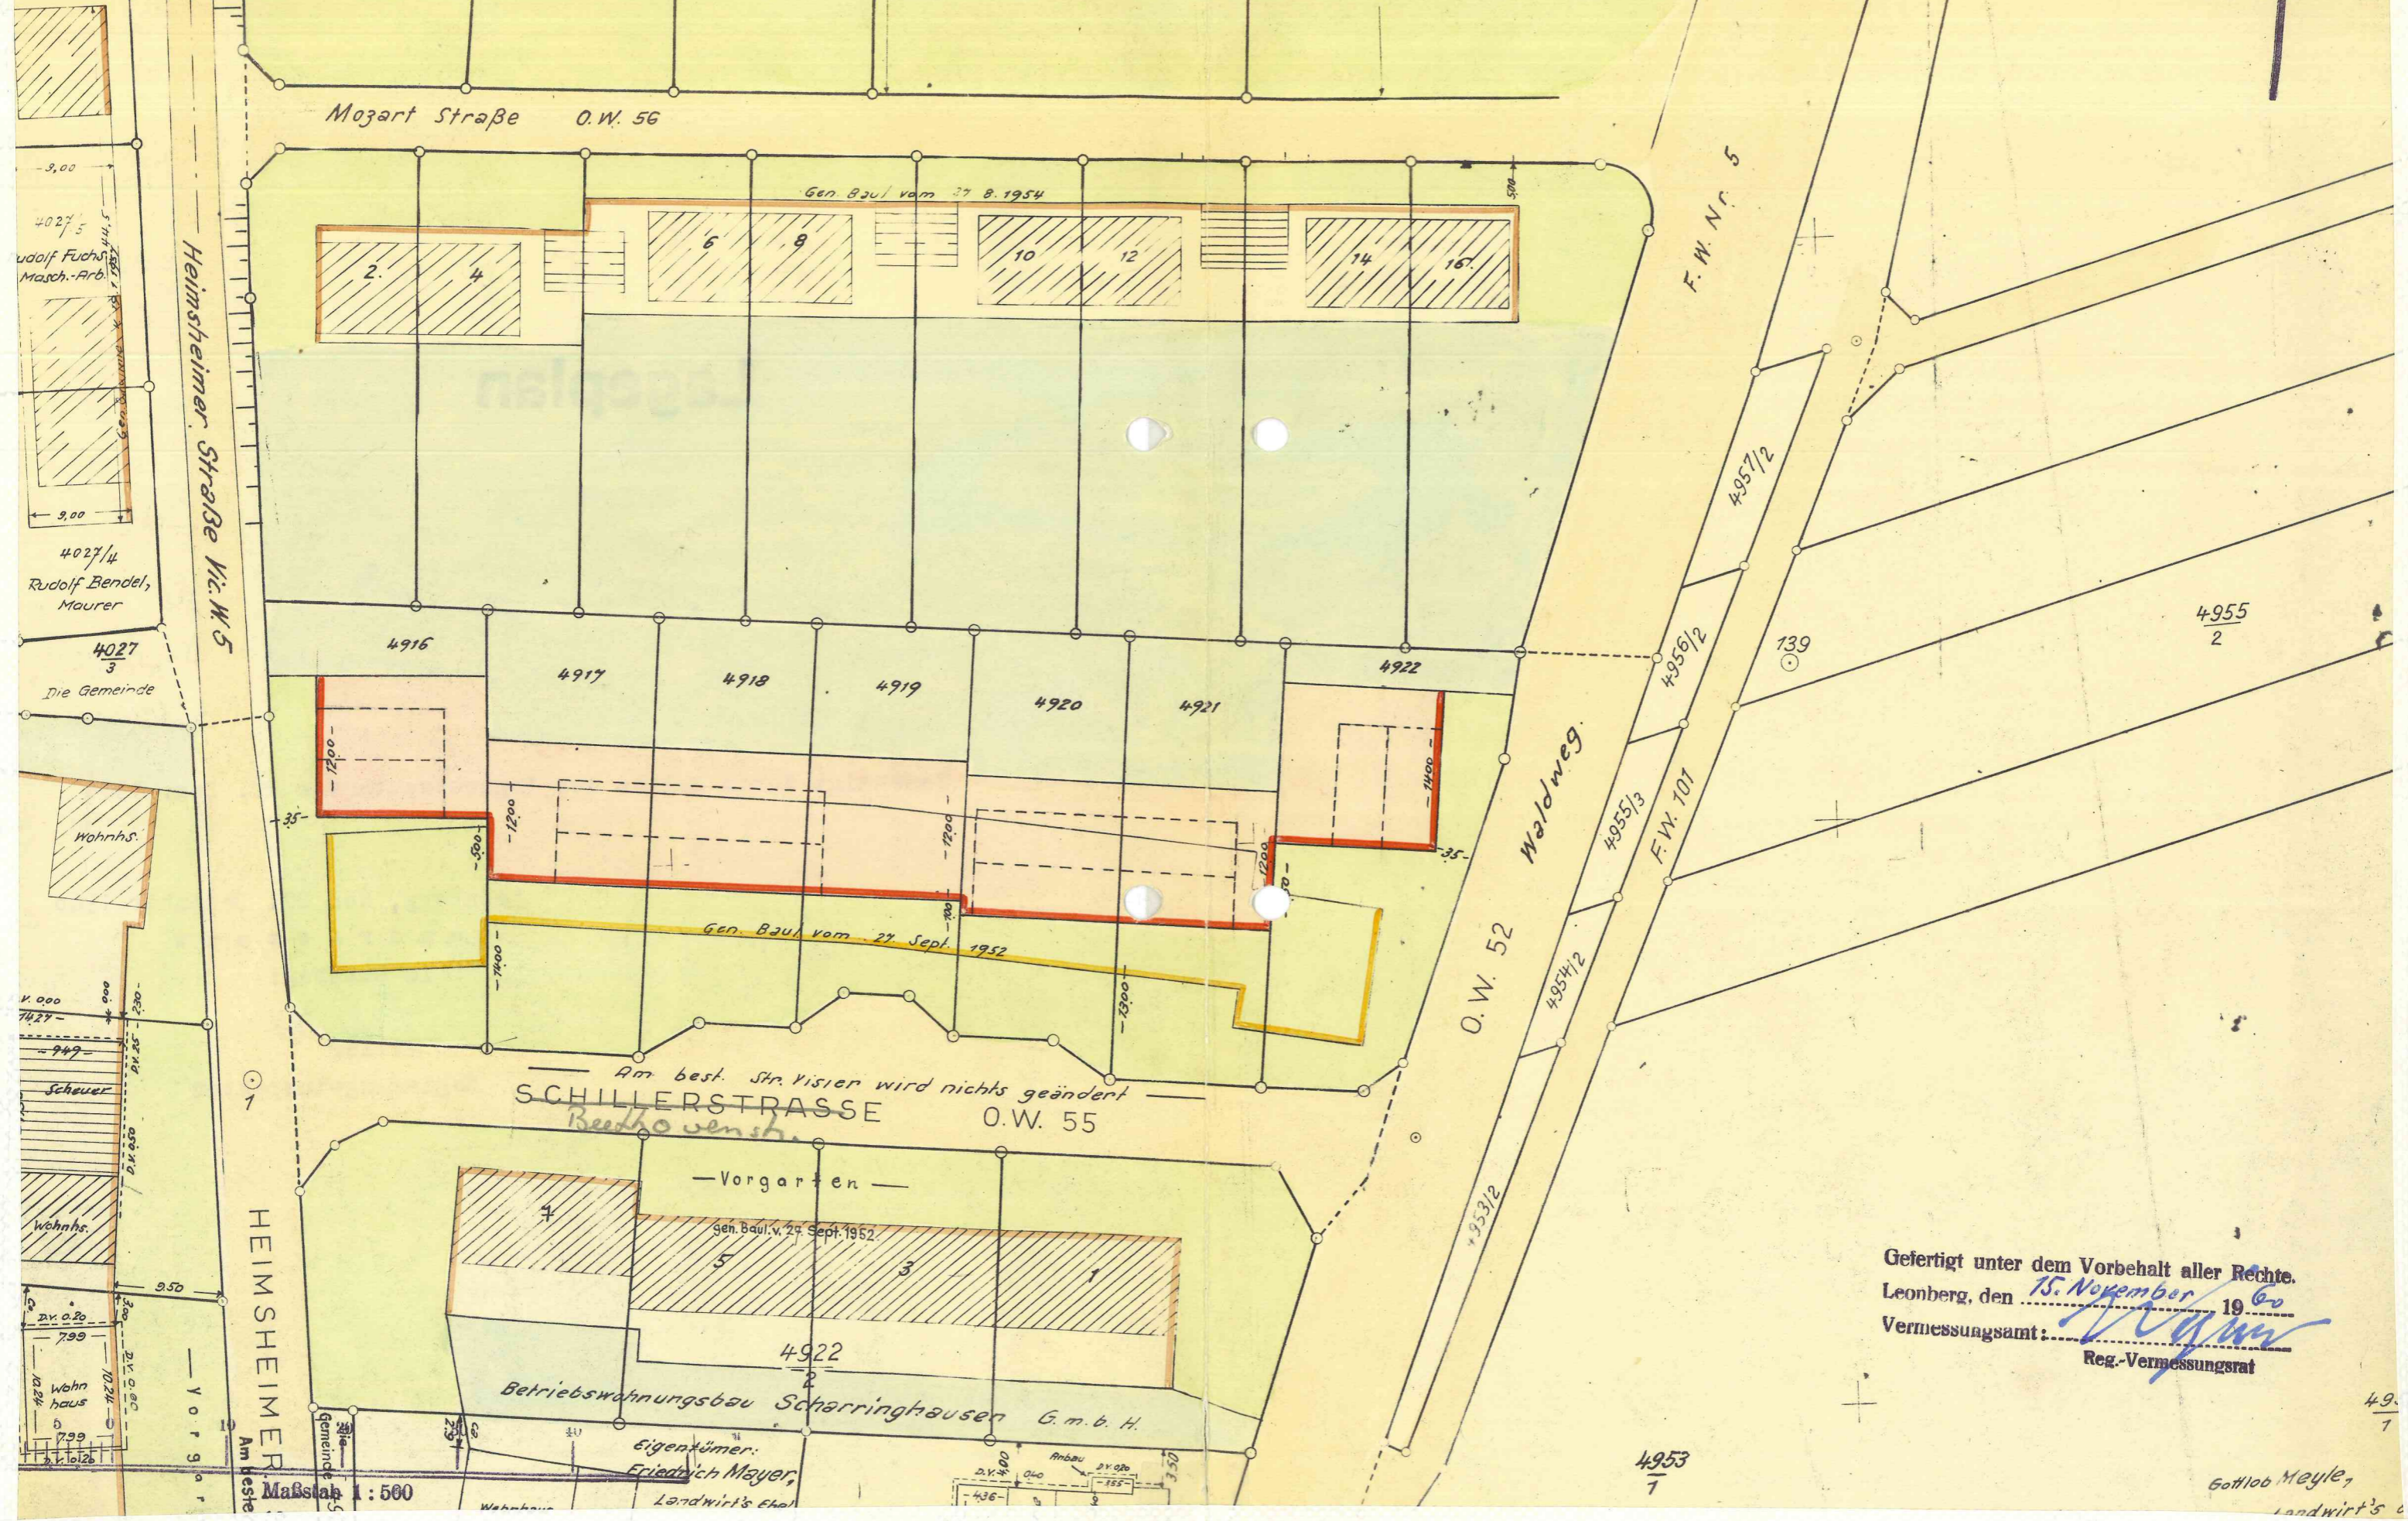

4027/5
Wolff Fuchs
Masch.-Arb.

4027/4
Rudolf Bendel,
Maurer

4027/3
Die Gemeinde

Wohnhs.

1429
-949-
Scheuer

Wohnhs.

Wohnhaus

Maßstab 1 : 500

Gefertigt unter dem Vorbehalt aller Rechte.
Leonberg, den 15. November 1960
Vermessungsamt: *[Signature]*
Reg.-Vermessungsrat

Gottlob Mayle,
Landwirt's