


Kreis Leonberg
Gemeinde Merklingen

Stadtbauamt Besigheim

Lageplan zum Bauliniengesuch „Hinter Zain“

NORD

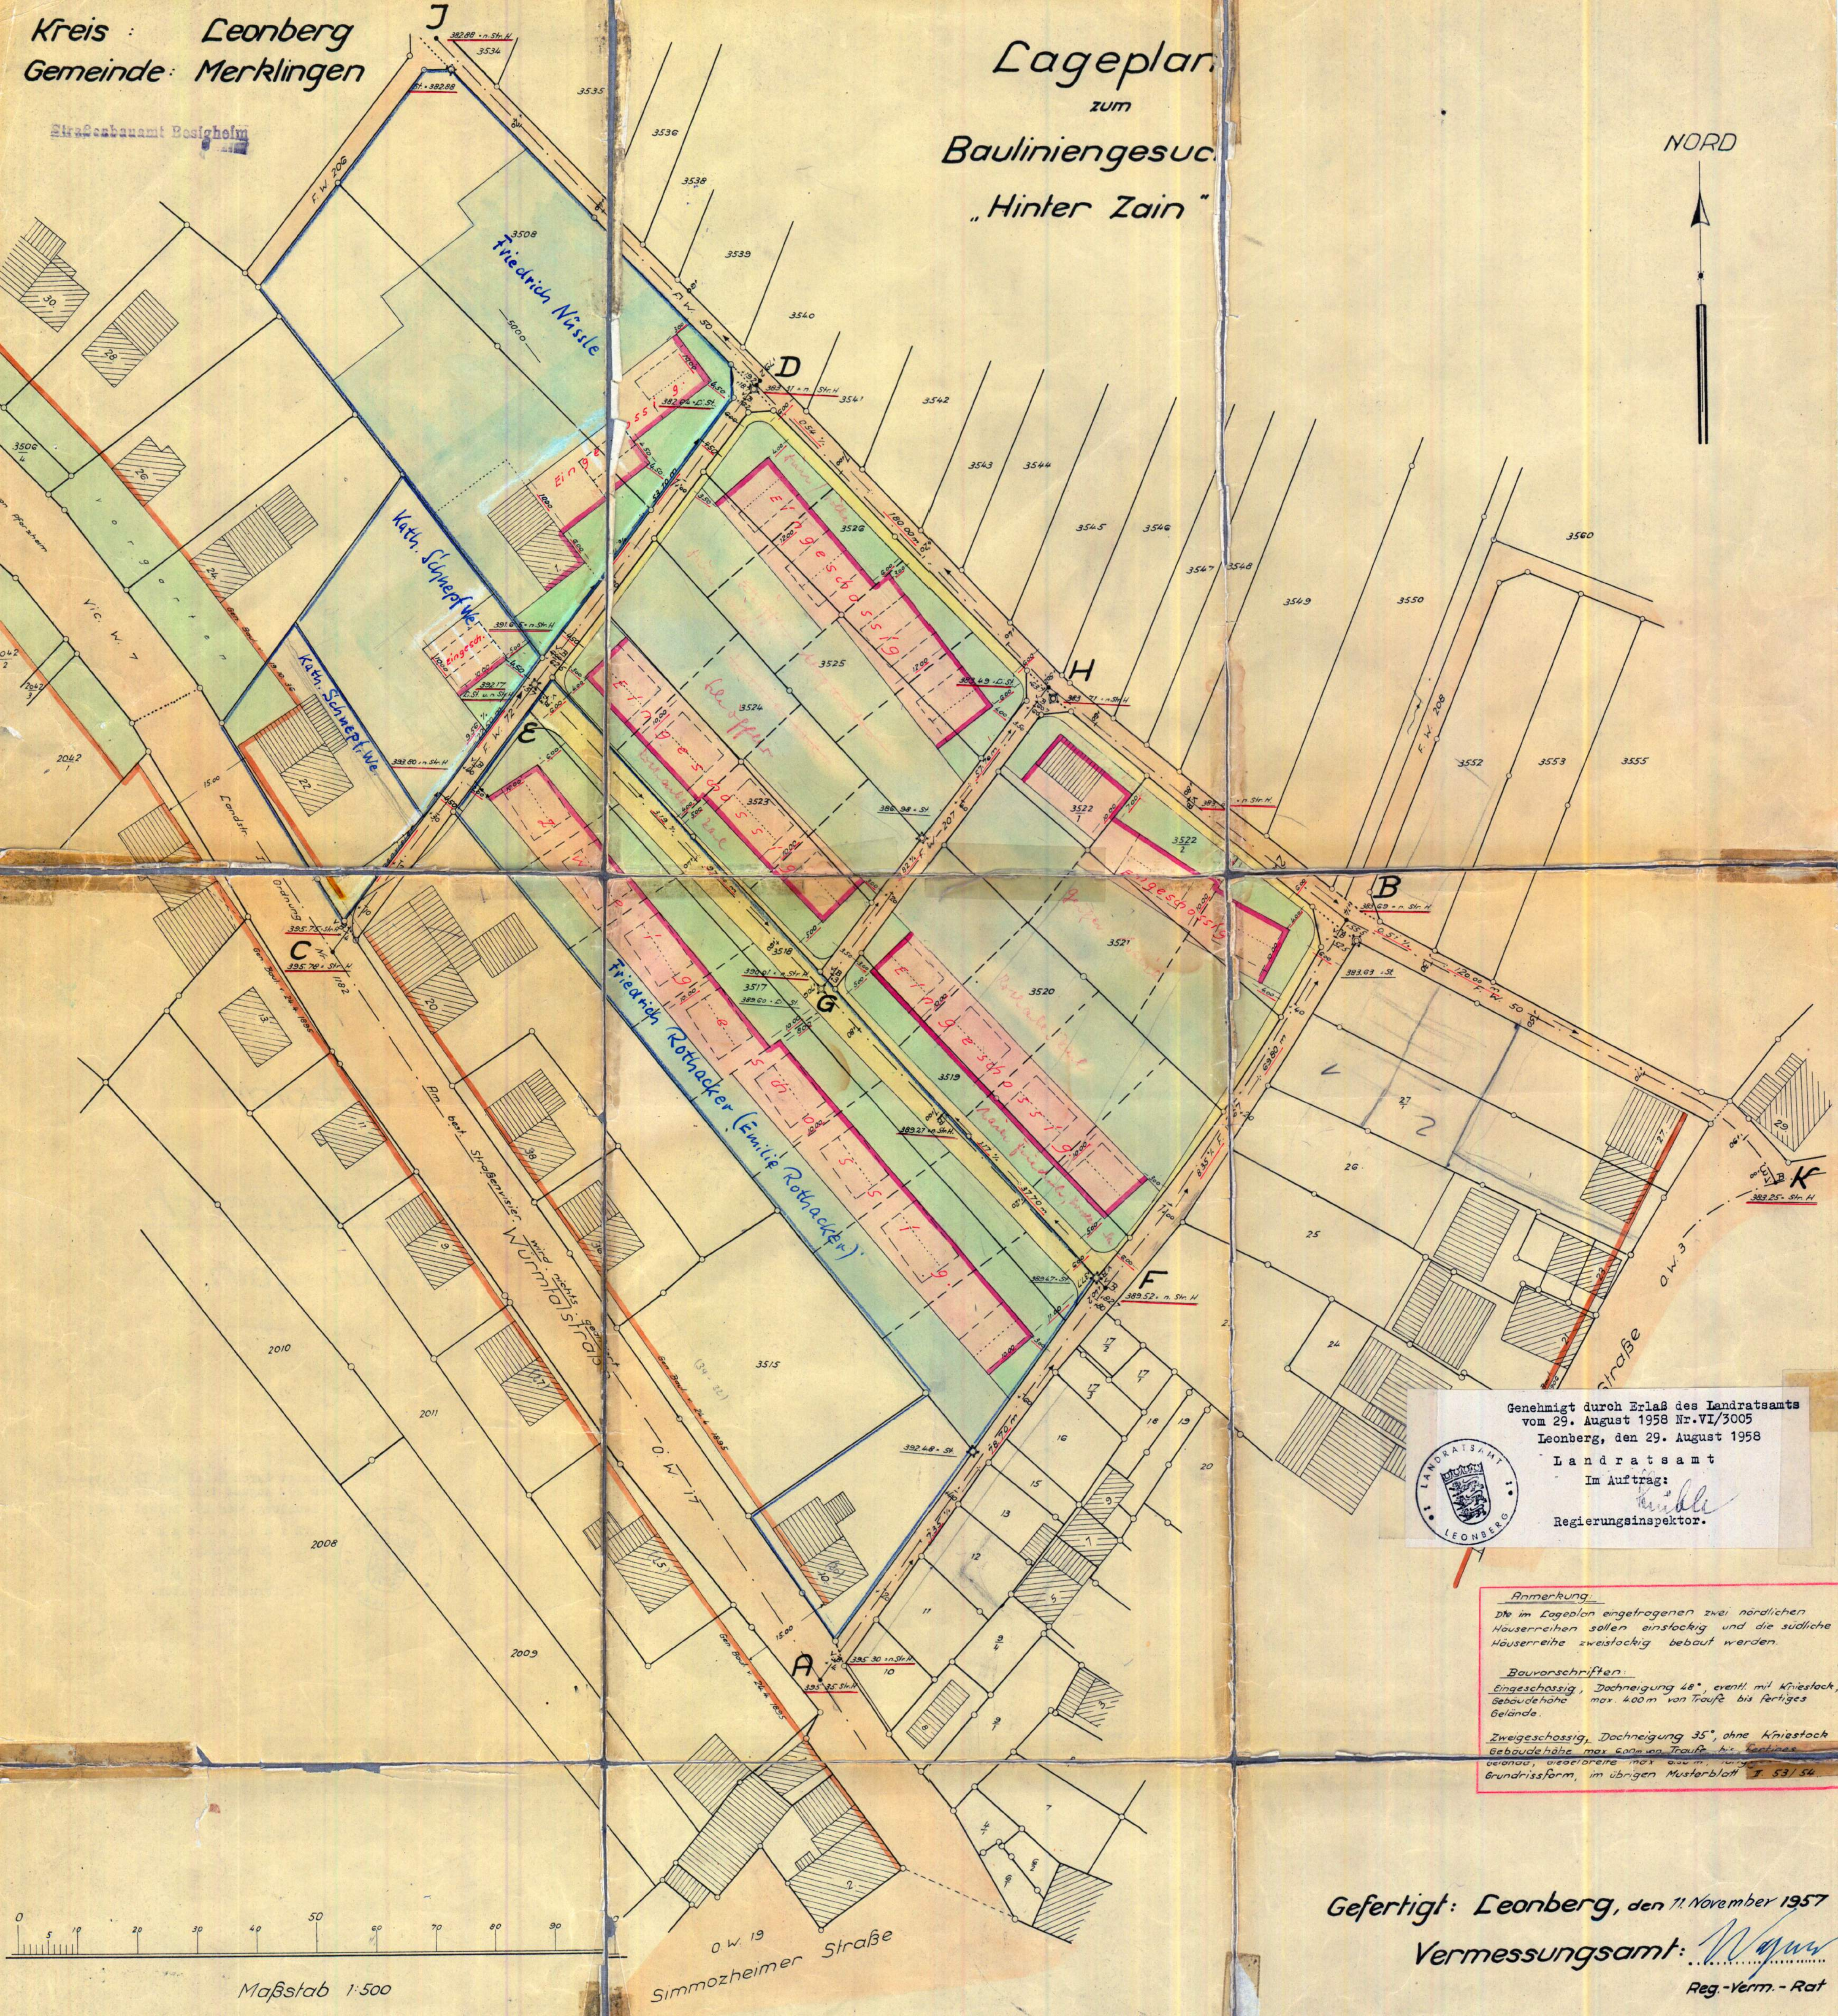

Genehmigt durch Erlaß des Landratsamts
vom 29. August 1958 Nr. VI/3005
Leonberg, den 29. August 1958



Landratsamt
Im Auftrag:

Regierungsinspektor.

Anmerkung

Die im Lageplan eingetragenen zwei nördlichen Häuserreihen sollen einstöckig und die südliche Häuserreihe zweistöckig bebaut werden.

Bauvorschriften

Eingeschossig, Dachneigung 48°, eventl. mit Kriestock
Gebäudehöhe max. 4,00 m von Traufz bis fertiges Gelände.

Zweigeschossig, Dachneigung 35°, ohne Kriestock
Gebäudehöhe max. 6,00 m von Traufz bis fertiges Gelände, Geschosshöhe max. 3,00 m, Grundrissform, im übrigen Musterblatt 53/54

Gefertigt: Leonberg, den 11. November 1957

Vermessungsamt: *Wagner*

Reg.-Verm.-Rat

Maßstab 1:500

0.W.19
Simmozheimer Straße