

KREIS: BÖBLINGEN  
STADT: WEIL DER STADT

# Lageplan


NORD

3890/2

Max Caspar Str. 6

3891 Hugo Beyerle Straße

## ÄNDERUNG ZUM BEBAUUNGS- PLAN „HEUGERN“

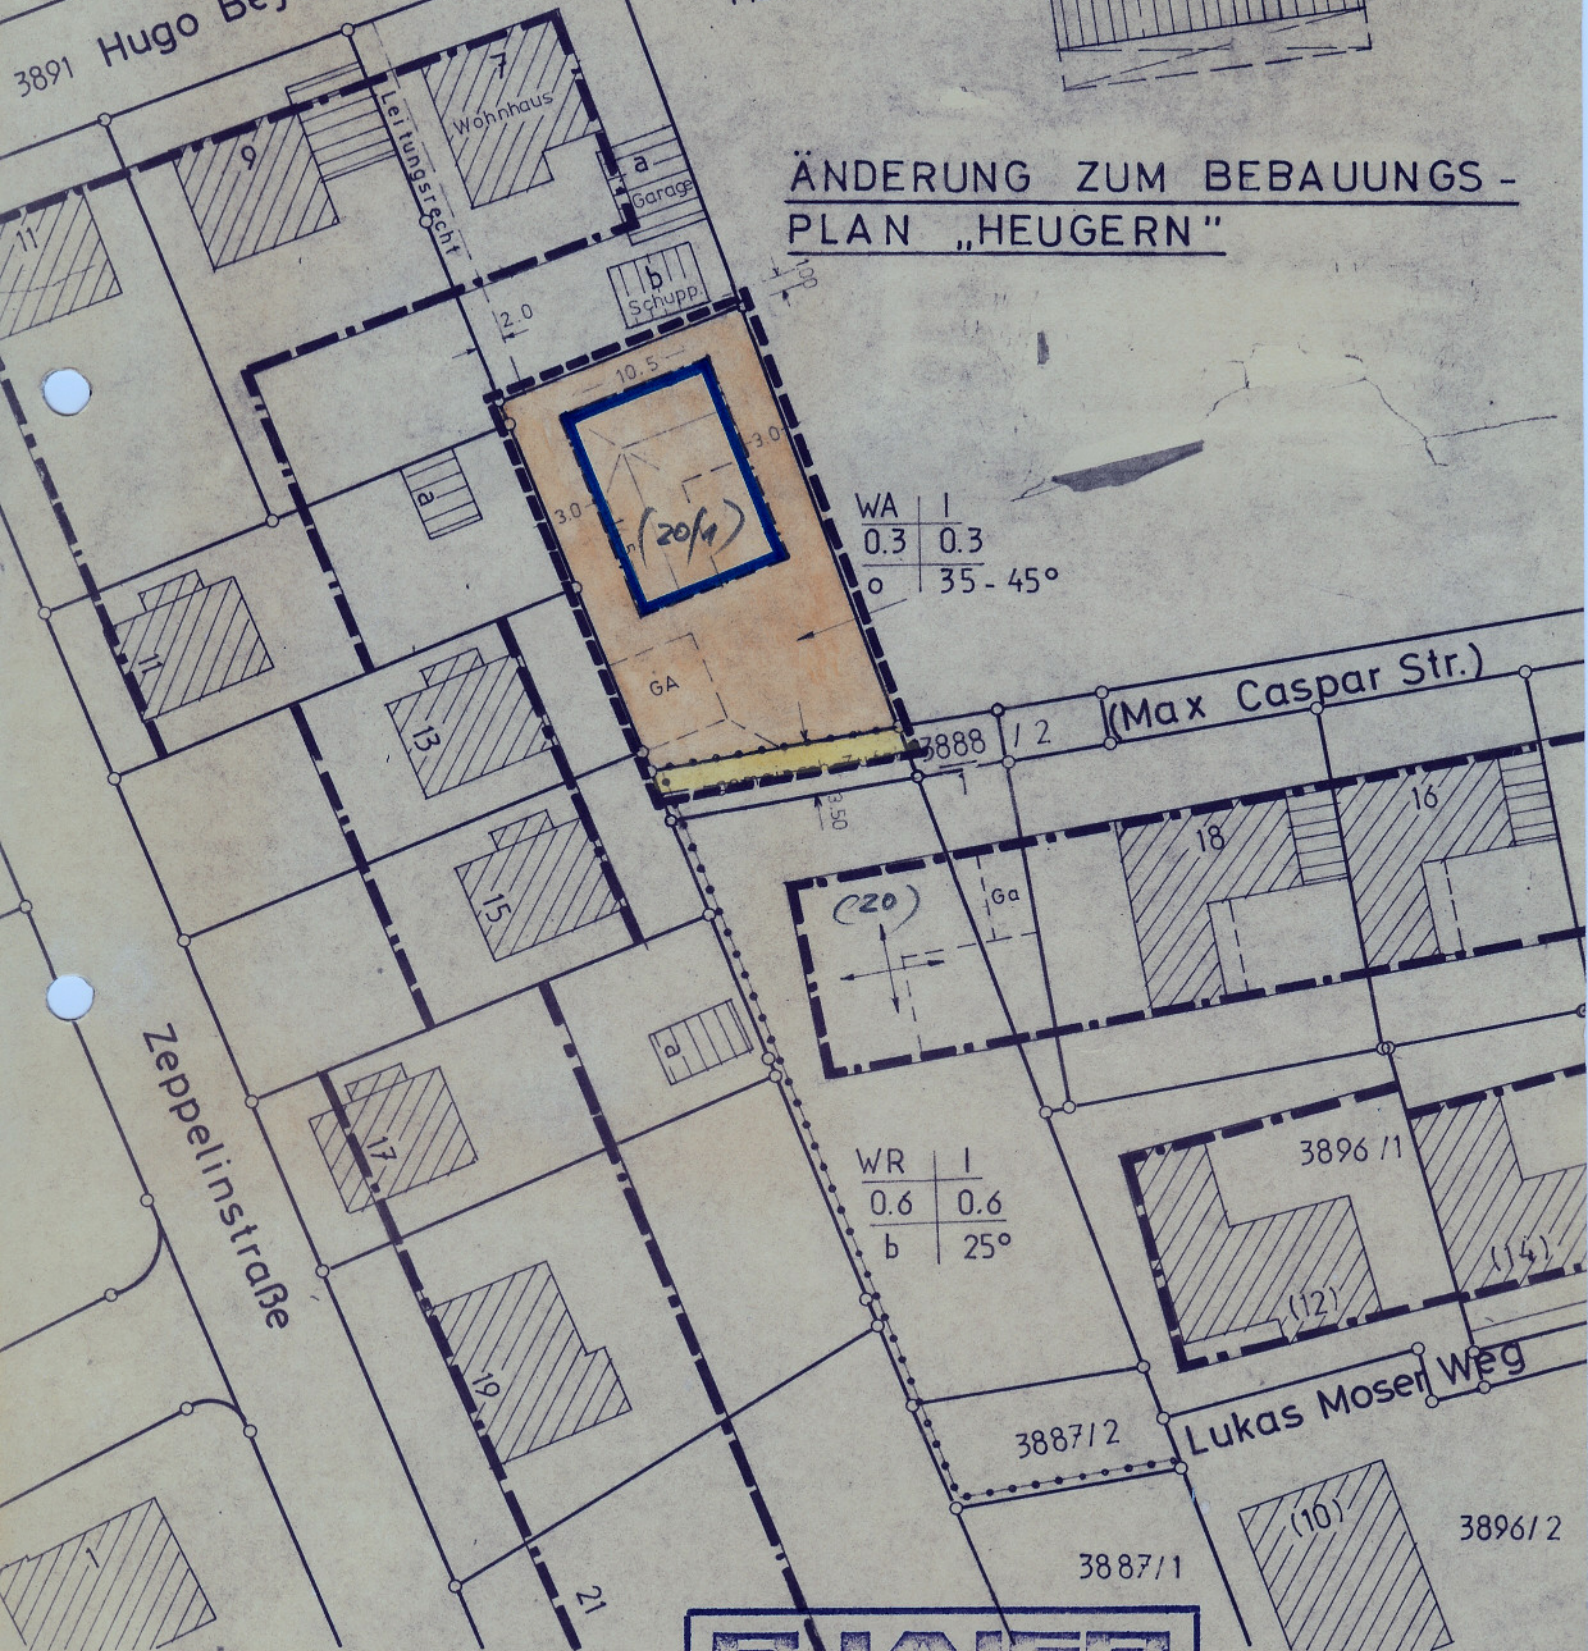

WA	1
0.3	0.3
b	35 - 45°

WR	1
0.6	0.6
b	25°

Maßstab 1:500

**E. LAIER**  
Vermessungstechnik  
7252 WEIL DER STADT  
Steinhöwelstraße 6 - Telefon 07033/9462

Weil der Stadt, den 9.7.76