


Kreis Leonberg
Stadtgem. Weilderstadt

Handwritten notes:
Malmshheimer
Weilderstadt

Ortsbauplanänderung
an der „Alten Renninger Straße“

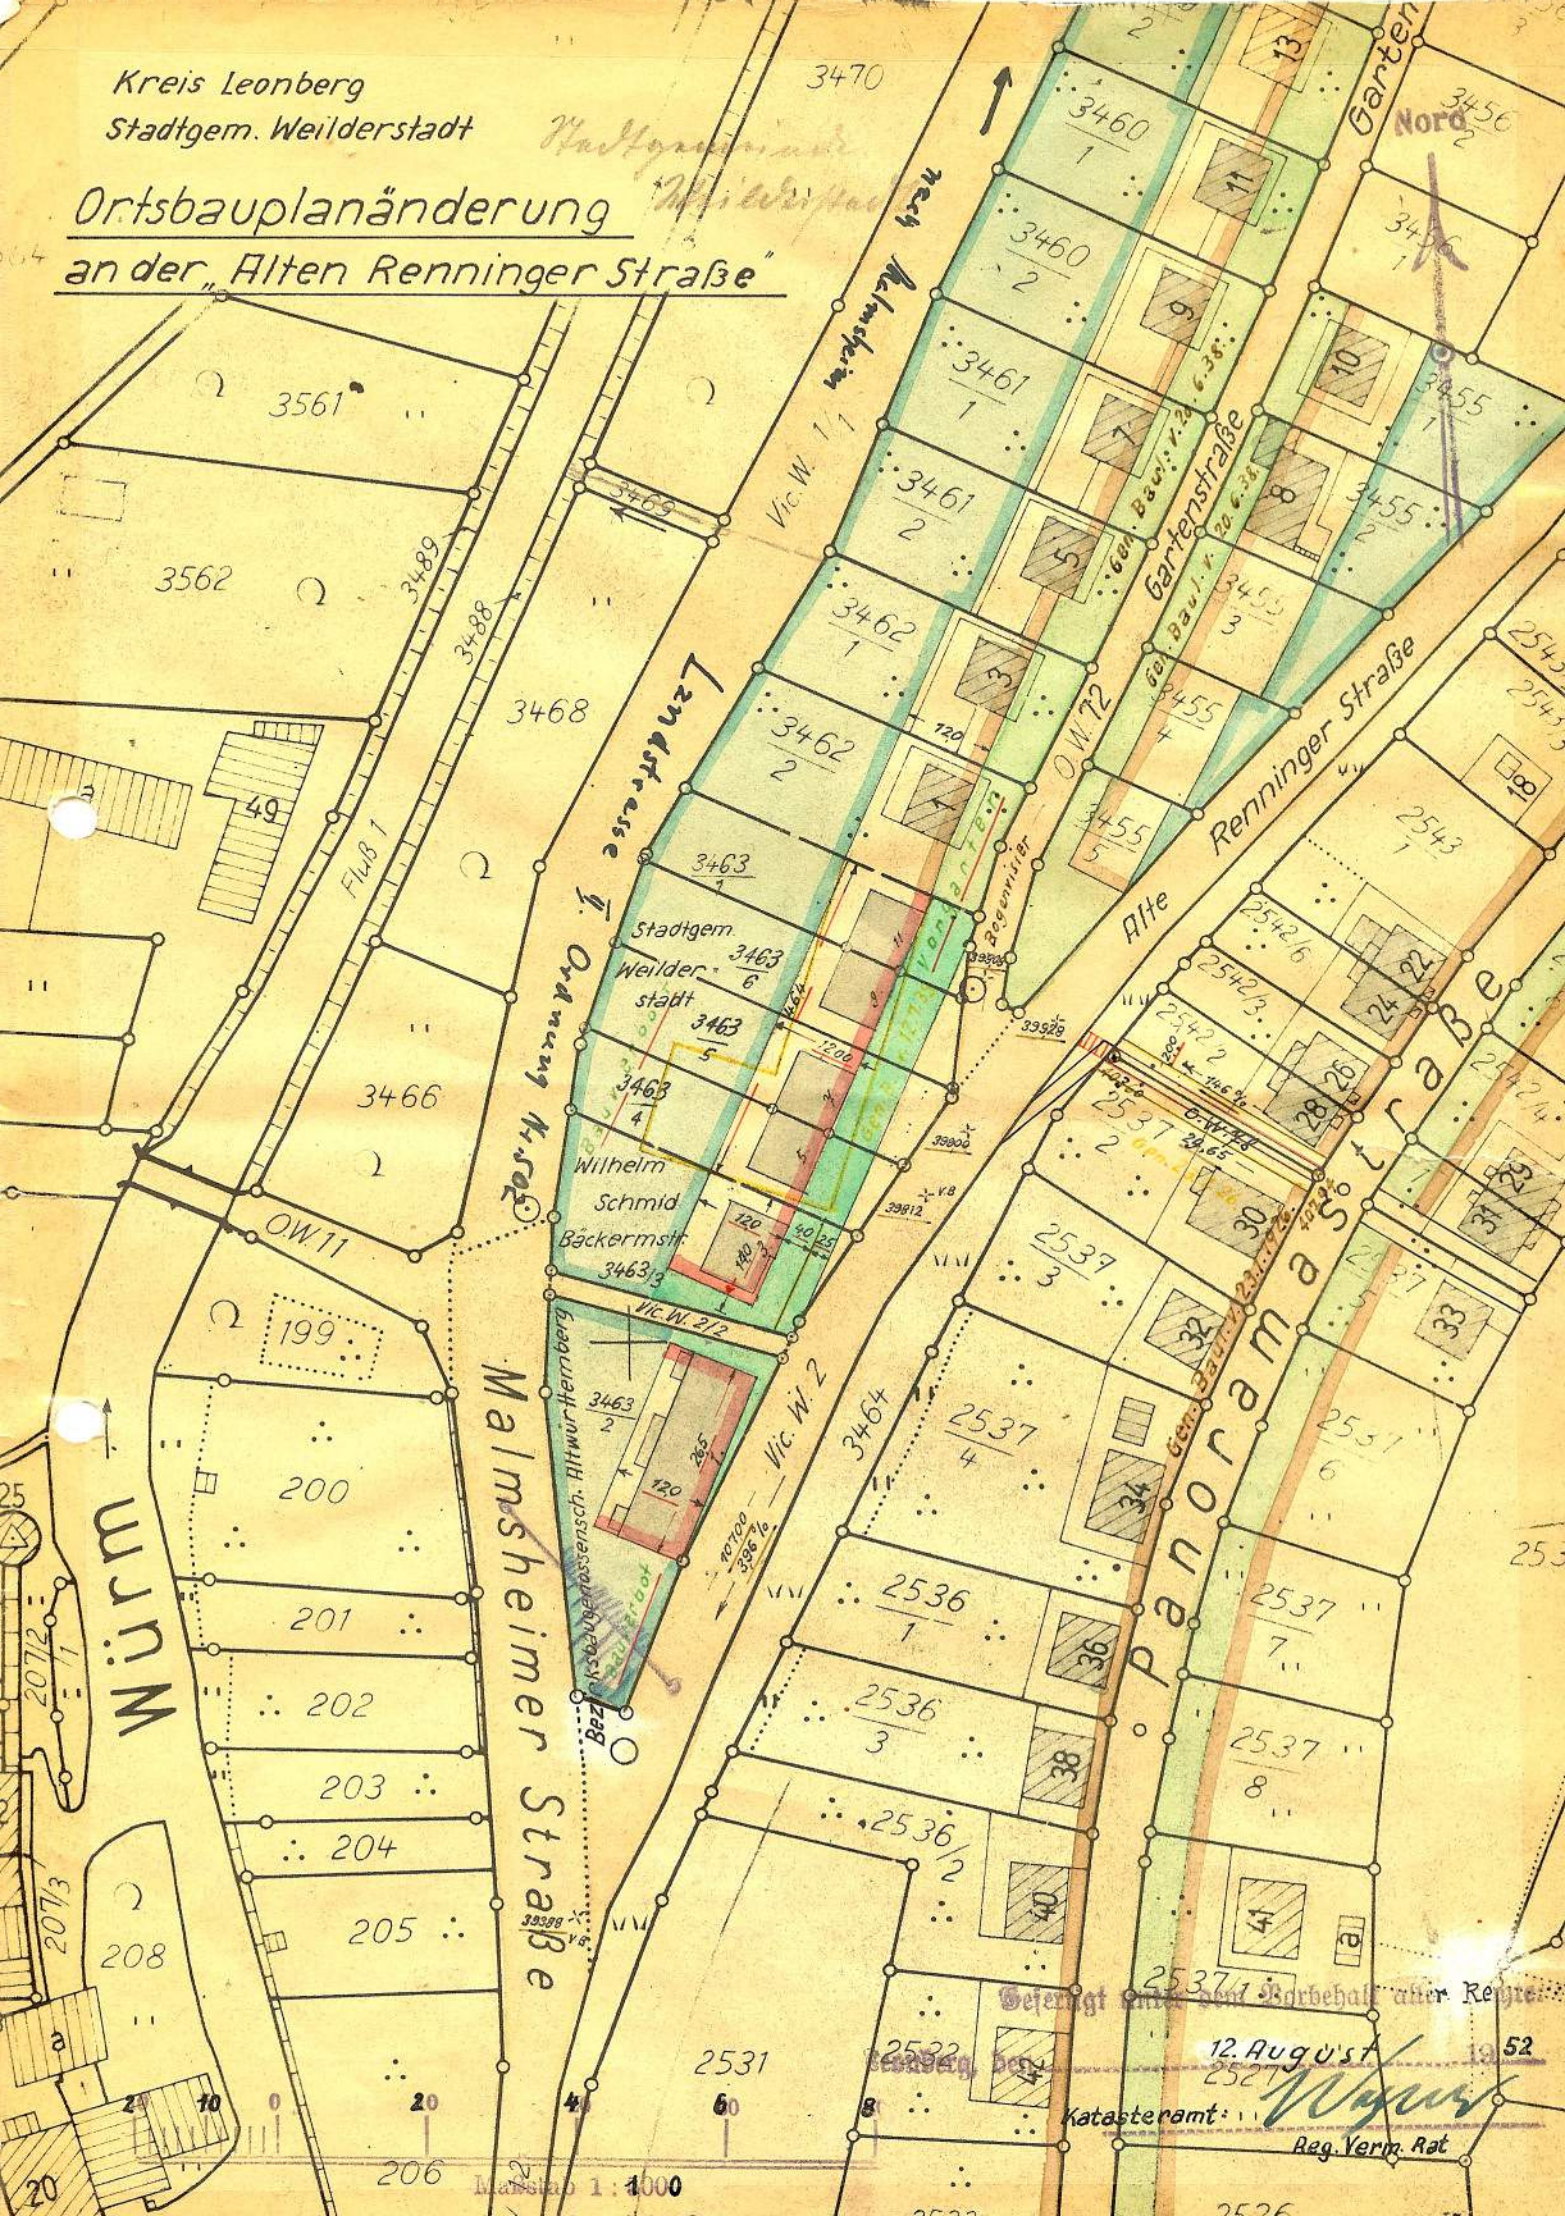

Genehmigt unter dem Vorbehalt aller Rechte
12. August 1952
Katasteramt
Reg. Verm. Rat

Maßstab 1:1000