


GEWERBEBAUPLATZANGEBOT

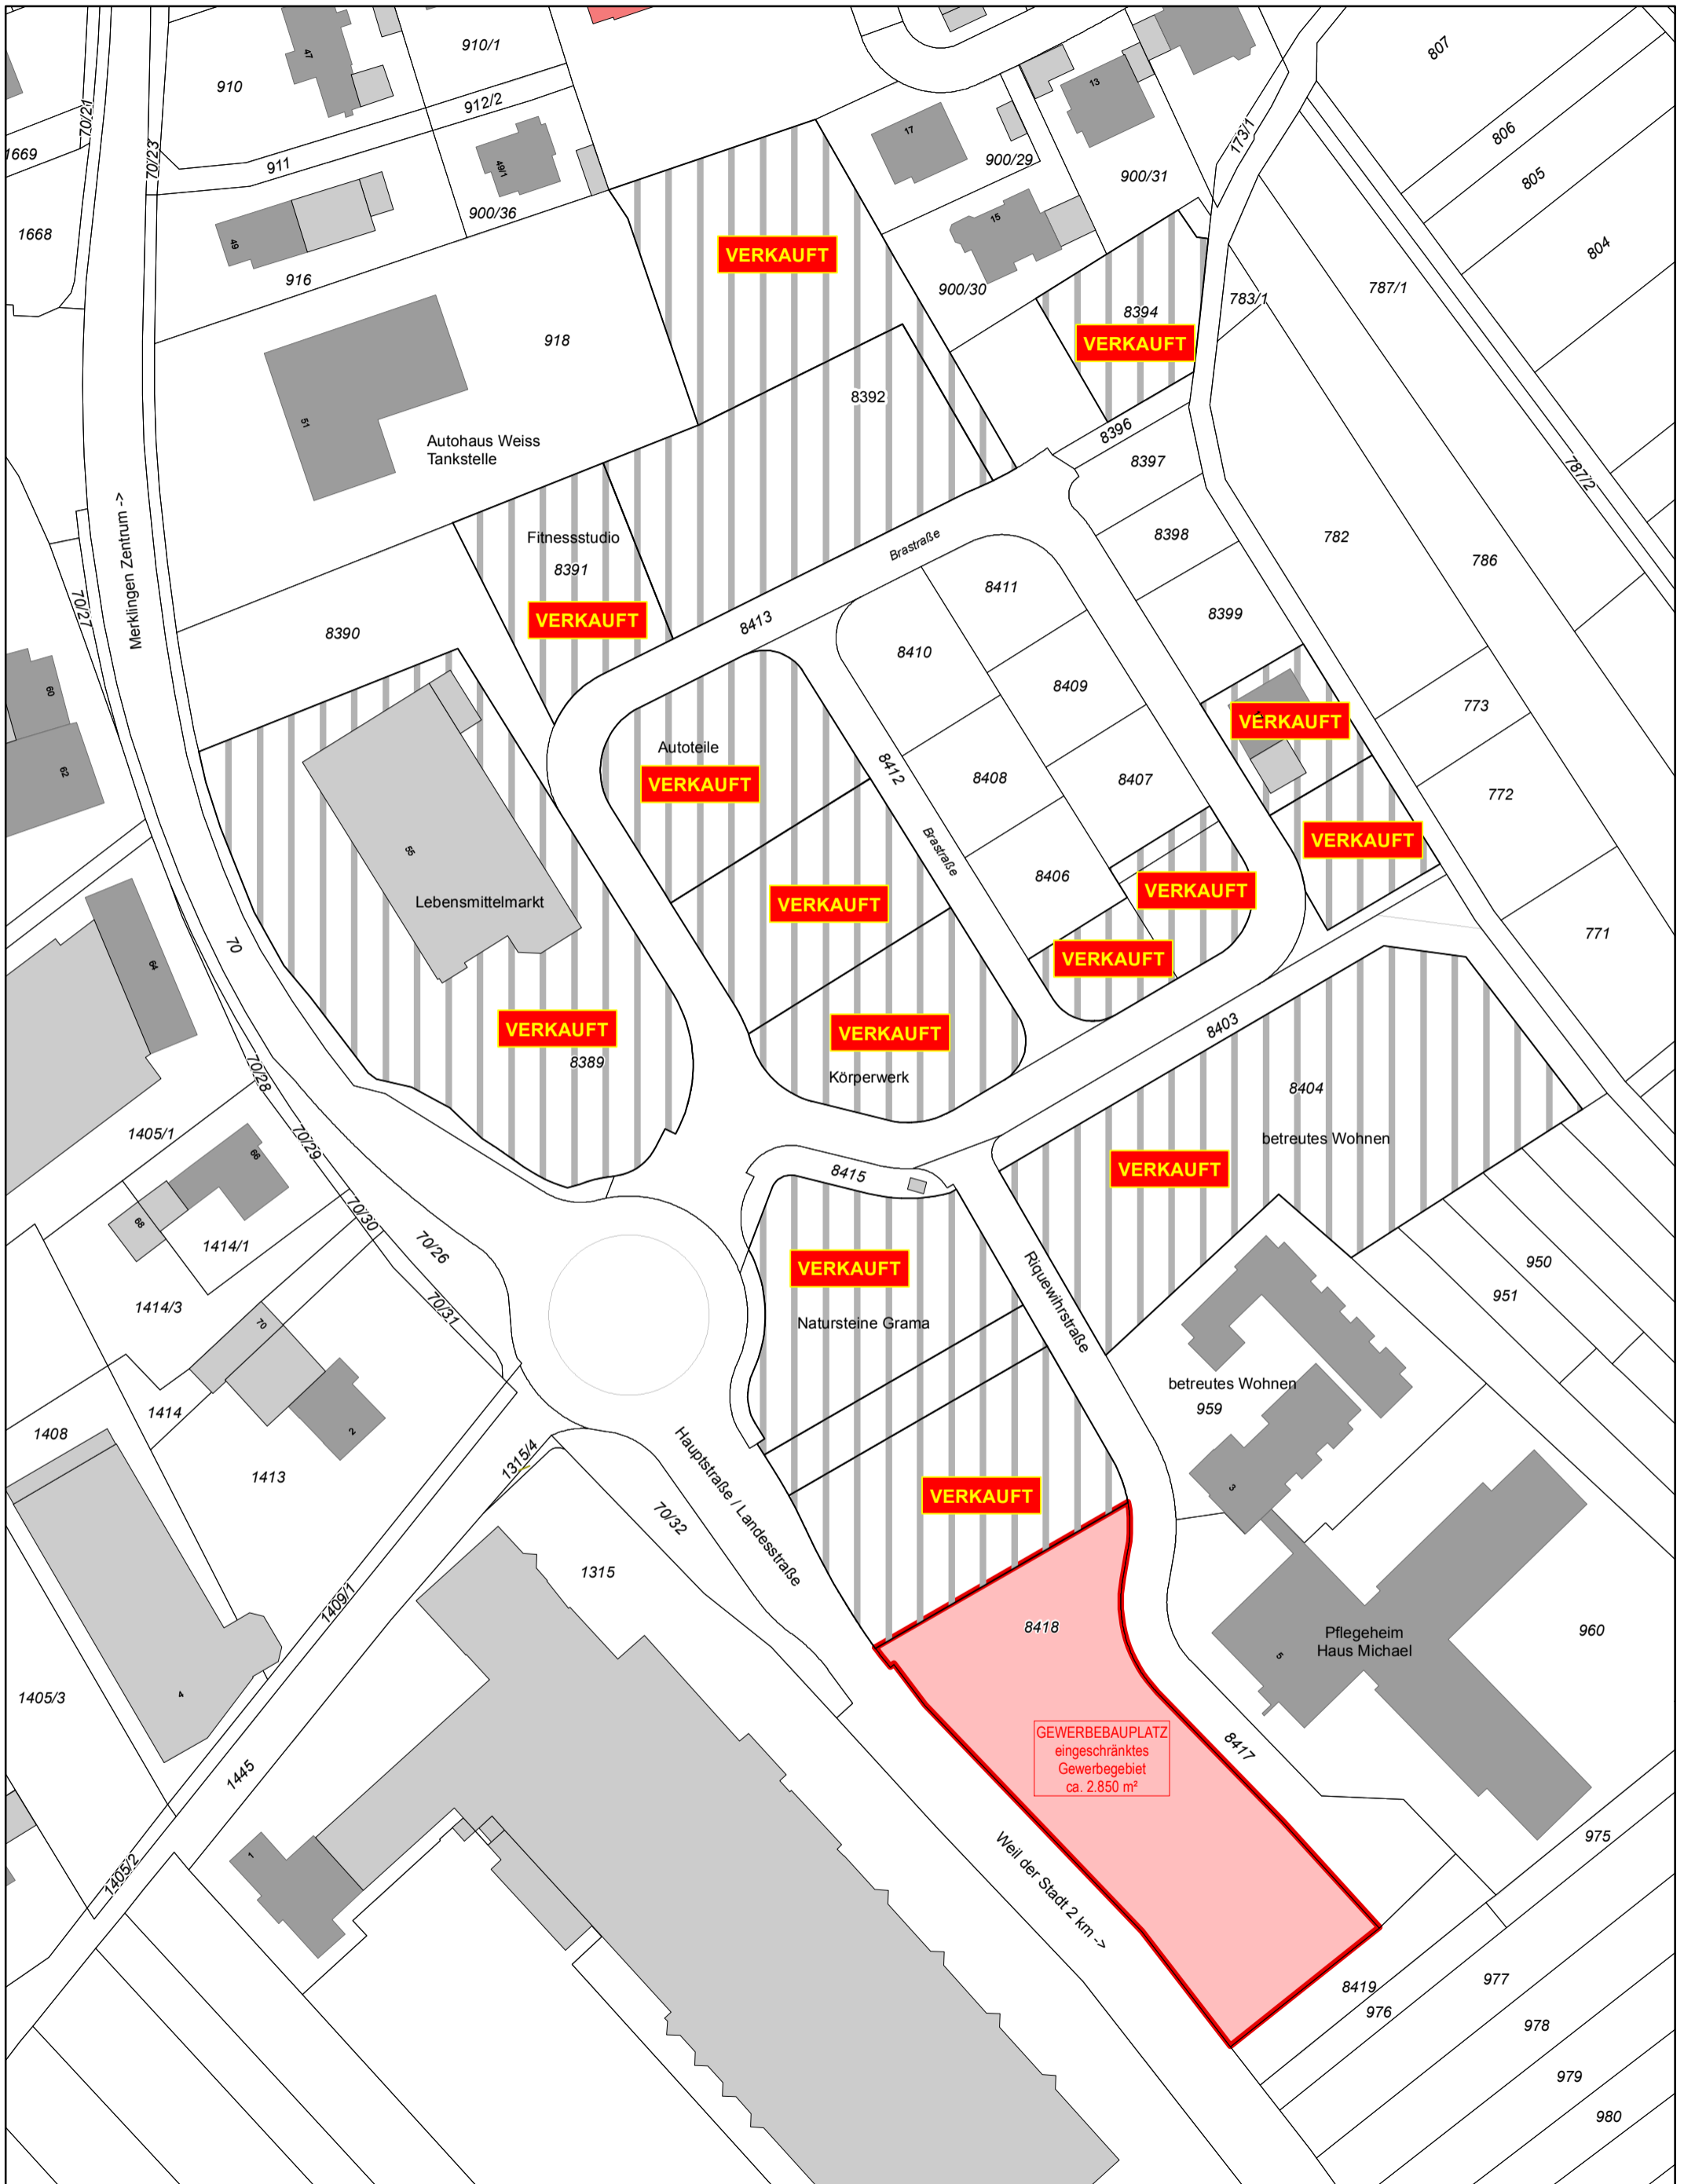

1:1.000
0 5 10 20 Meter



Teilflächen möglich!
Sprechen Sie uns an.

gefertigt: 27.04.2015
A. Varszegi
Stadtbaumt