



Grundstück	16.553,51qm		
1. Bauabschnitt	8.765,00qm		
Gebäude	4.400,00qm		
befestigte Hoffläche	13.165,00qm	GRZ 0,80	
Stellplätze (versicherungsfähig)	1.690,00qm	GRZ 0,10	GRZ (gesamt) 0,90

Index	gez.	Datum	Inhalt

**Krannich B-Plan**  
 #Grundstücksname Projekt Nr. : 0669


FFB EG = ± 0,00 = #Höhe ü NN.

<b>Bauherr</b>	<b>Planung</b>
<b>Krannich Solar GmbH &amp; Co.KG</b>	<b>Rapp Architekten</b>
Heimheimer Straße 65/1 71923 Weil der Stadt #Auftraggeber Land	Stadtregal Maginus-Deutz-Str. 14 89077 Ulm www.rapp-architekten.de office@rapp-architekten.de Fon. 0731/ 93 54 9 0 Fax. 0731/ 93 54 8 44


Layout V1 500

0669	_EW	_AR	_GR	_3108	_
Projektnr.	LPH	Planverfasser	Planbez.	Plannr.	Index


Maßstab	Datum / gez.	Planformat
1:500	24.06.2020/ca	DIN A1 594/ 841
Datum	Projekt: 0669 Krannich B-Plan/05 Zeichnungen-Plan/ArchCAD-Zeichnungen/Entwurf/20-06-17_0669 B-Plan Krannich.pln	

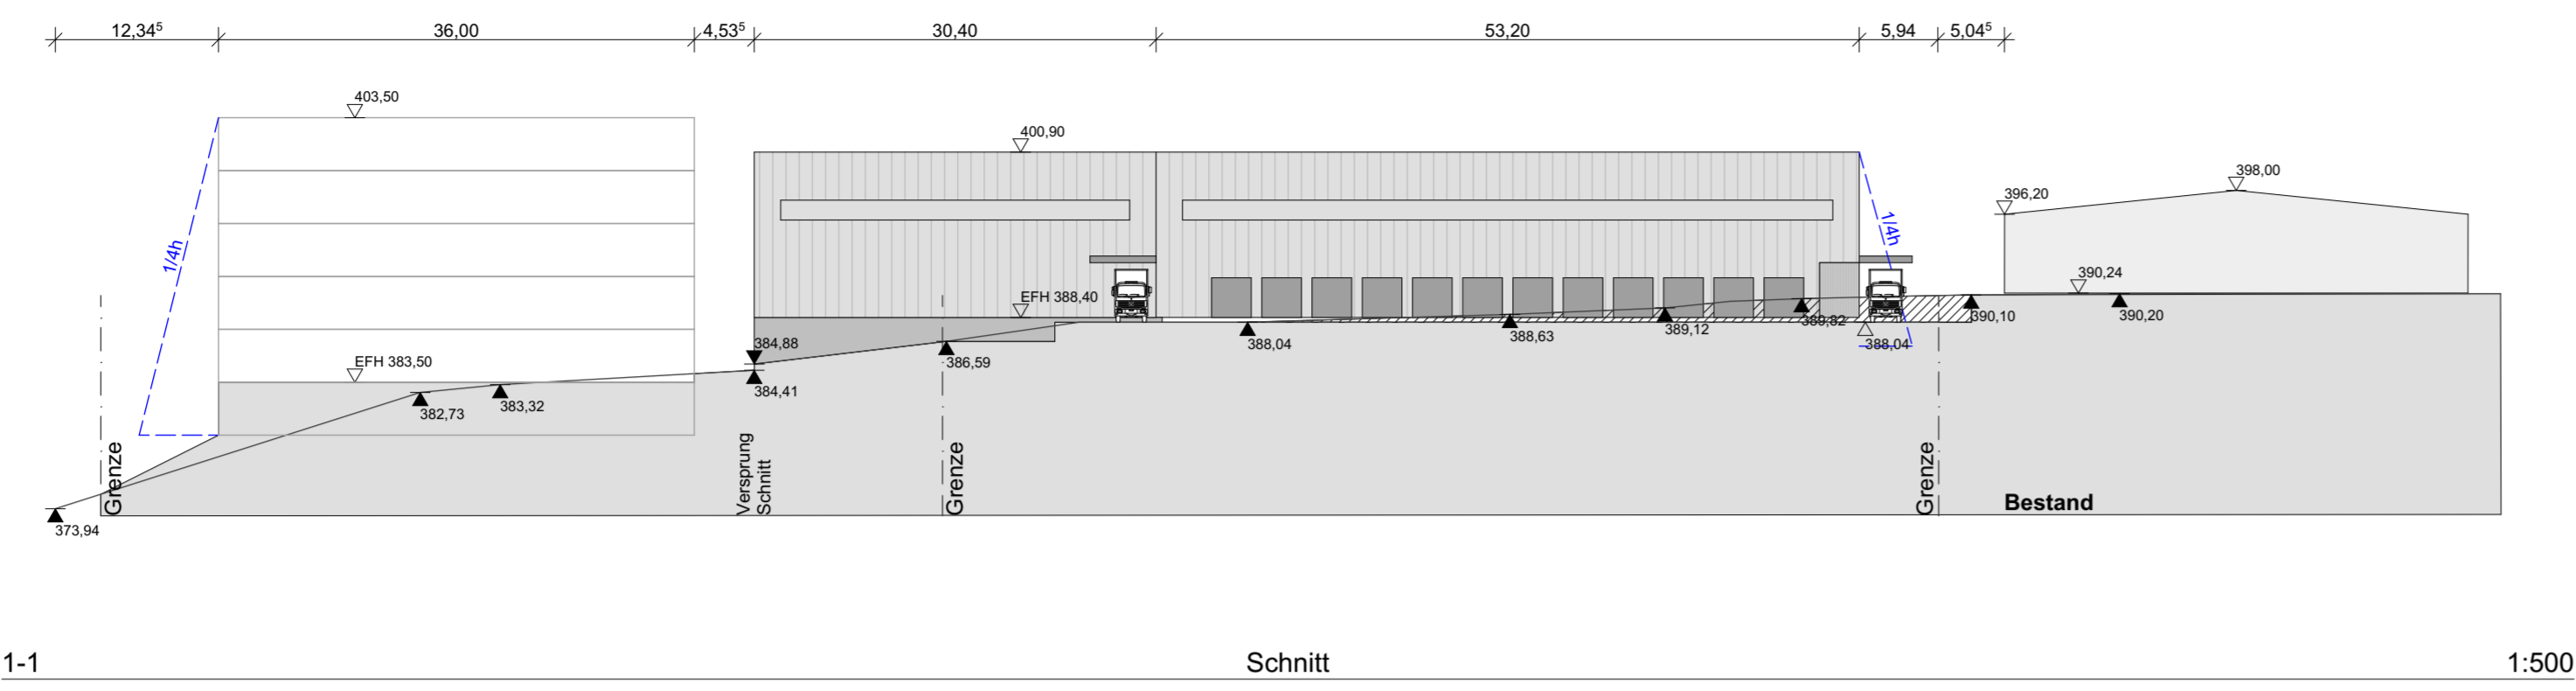


1-1 Schnitt 1:500

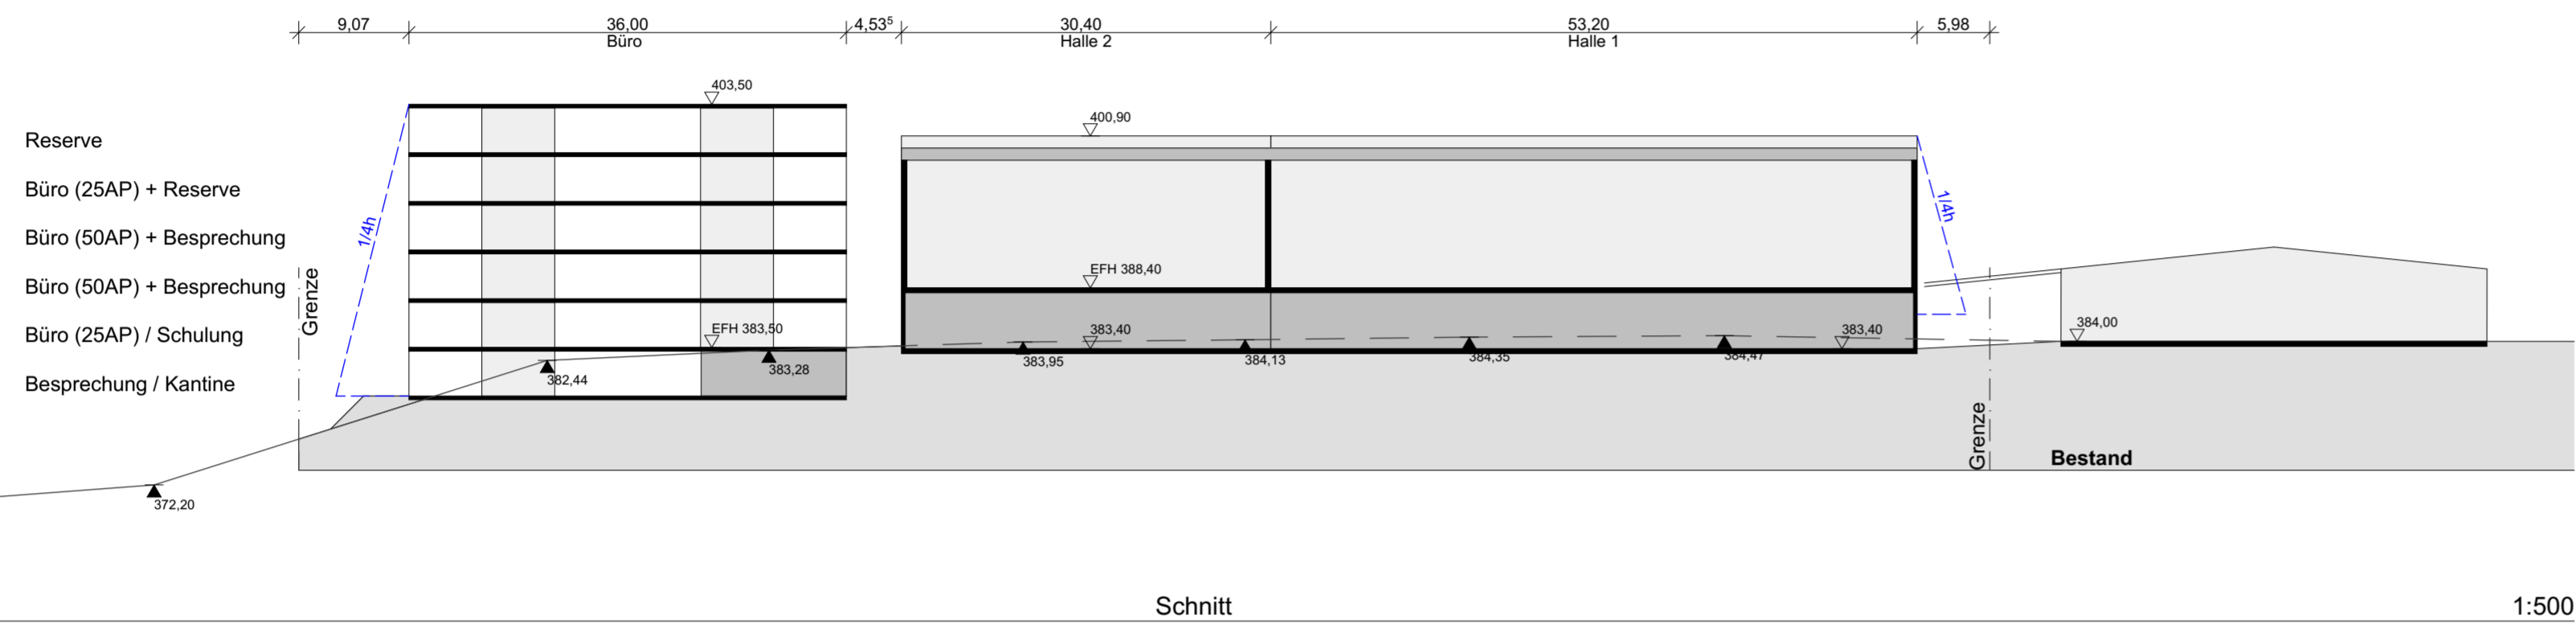


2-2 Schnitt 1:500

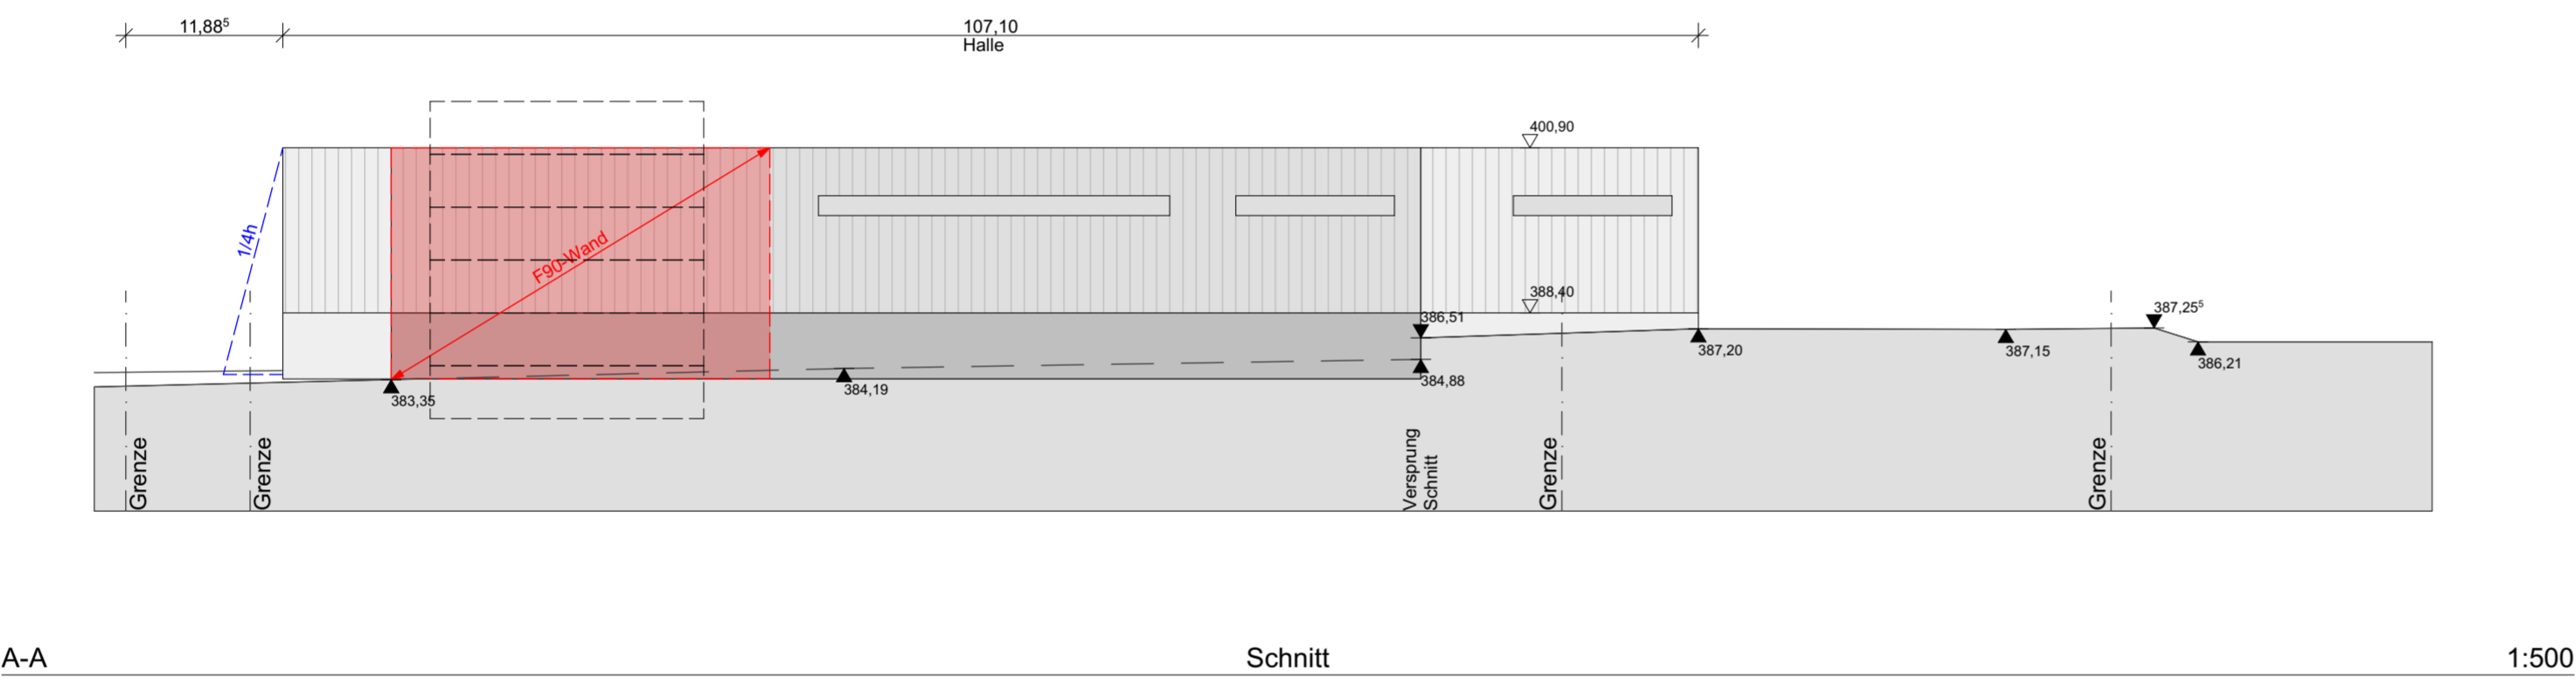

A-A Schnitt 1:500

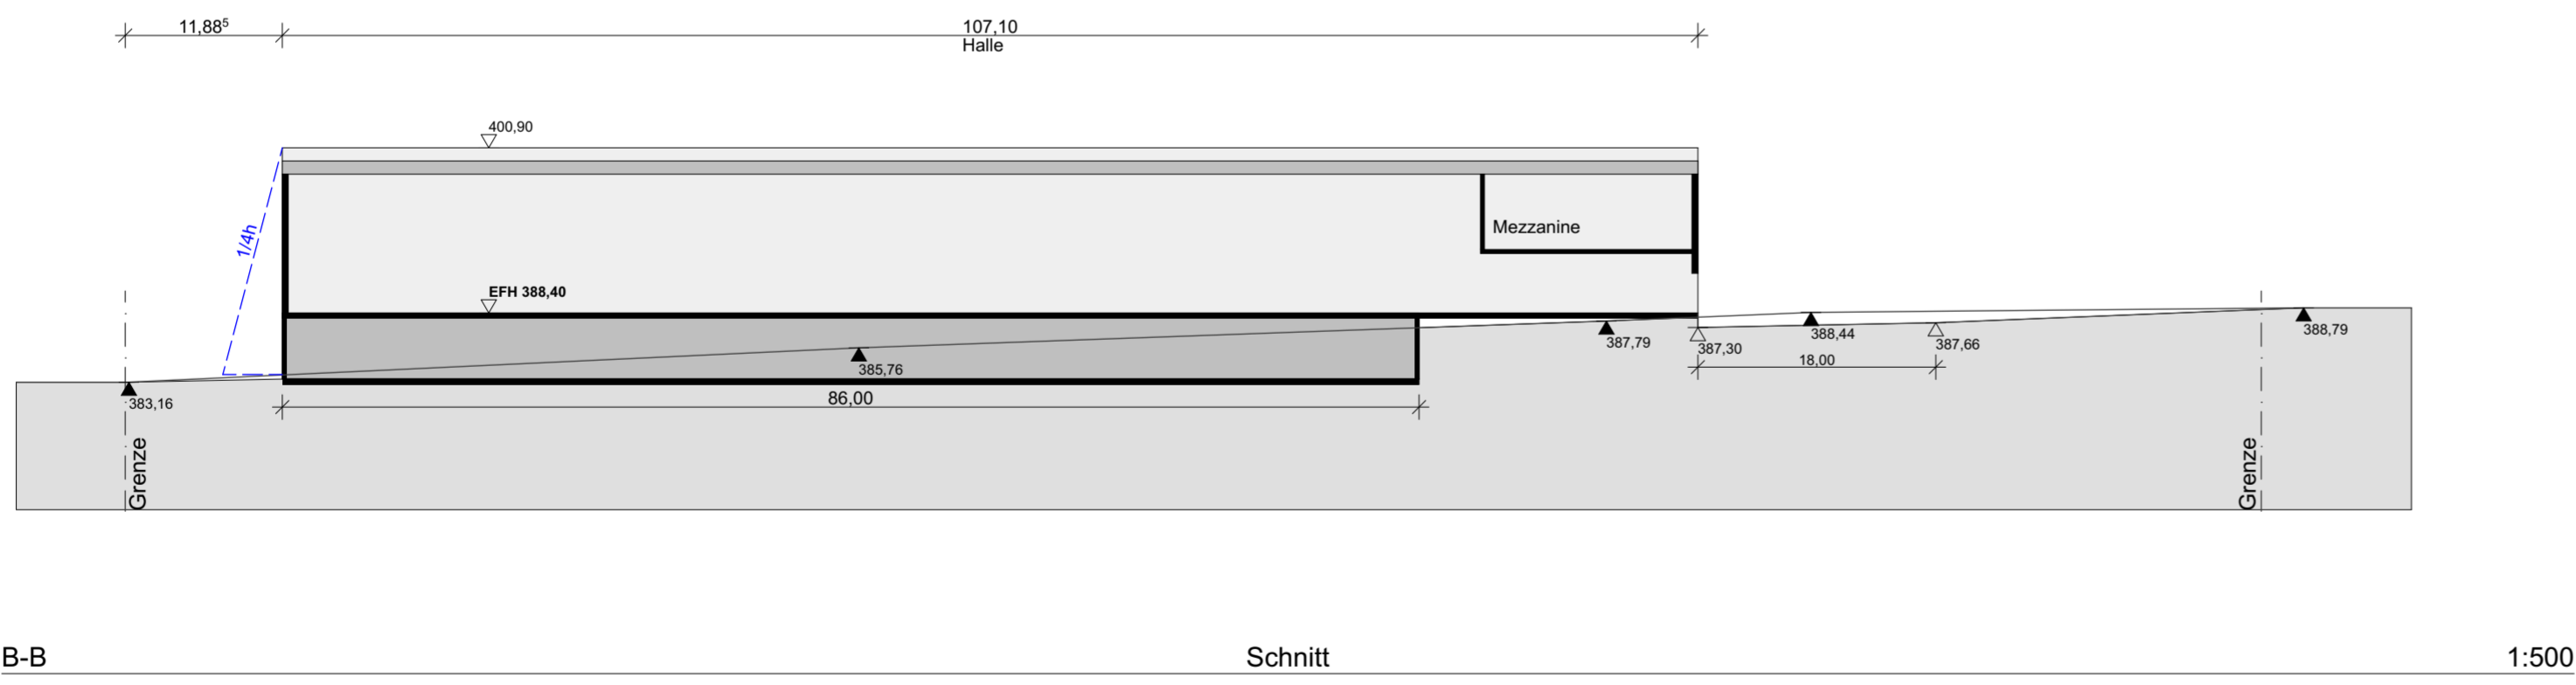

B-B Schnitt 1:500

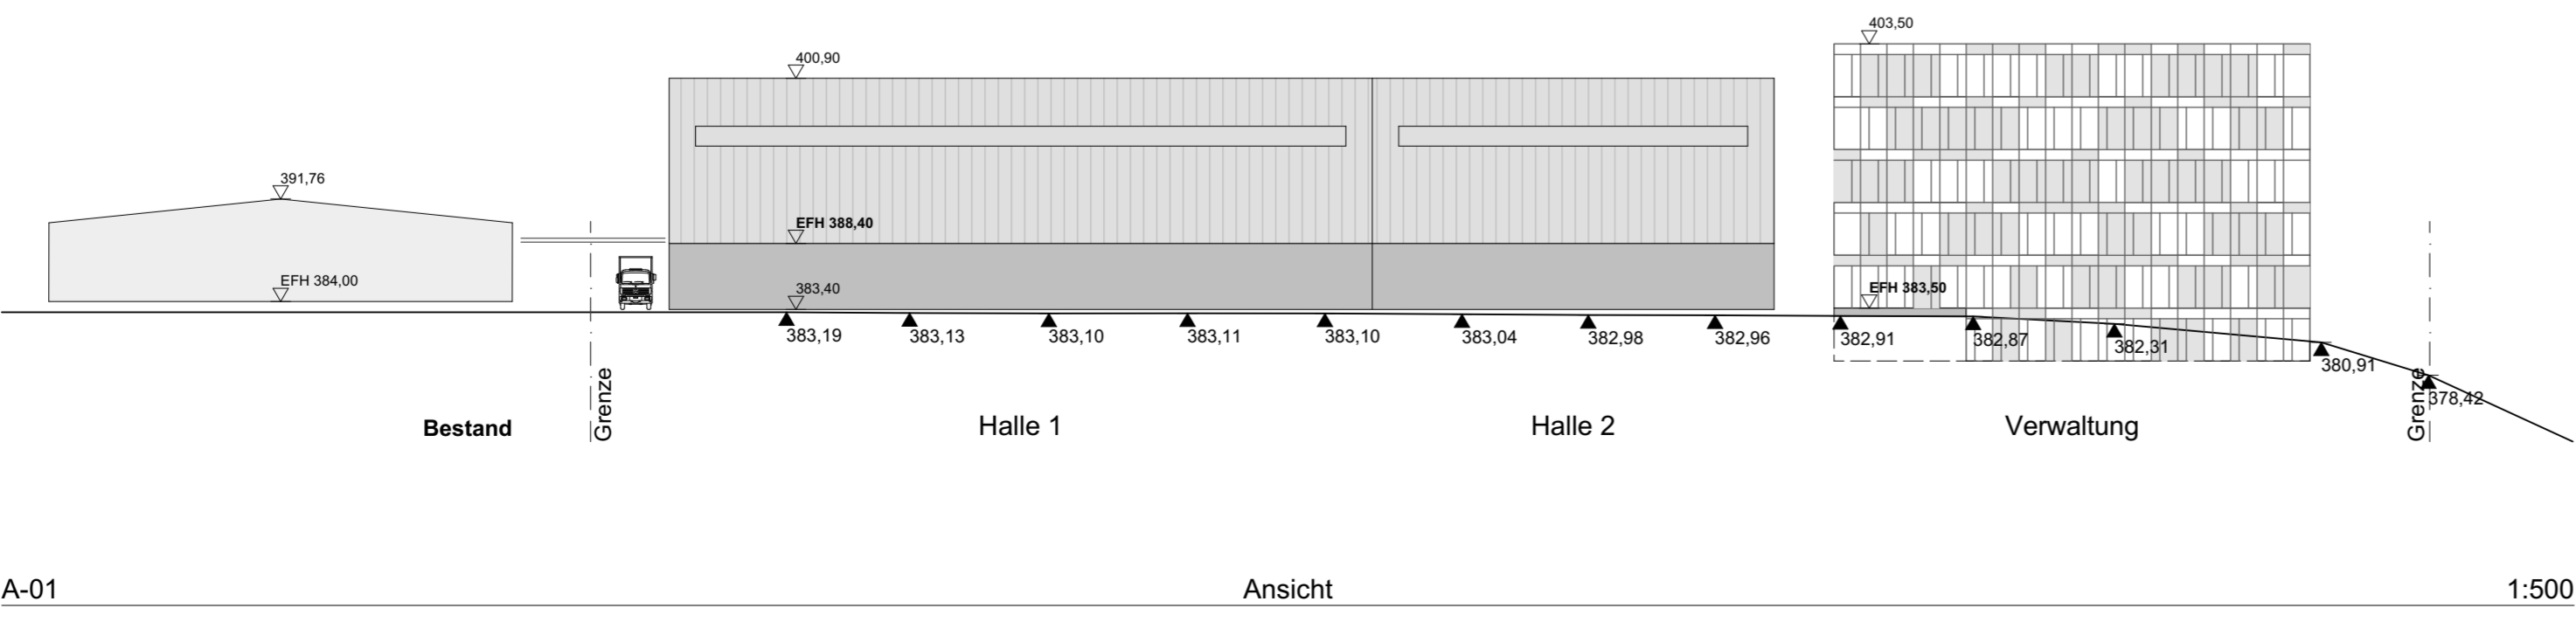

A-01 Ansicht 1:500

Index	gez.	Datum	Inhalt

**Krannich B-Plan**  
 #Grundstücksname Projekt Nr. : 0669

**FFB EG = ± 0,00 = #Höhe ü NN.**

<b>Bauherr</b>  Krannich Solar GmbH & Co.KG	<b>Planung</b>  Rapp Architekten
Heimheimer Straße 65/1 71923 Weil der Stadt #Auftraggeber Land	Stadtregal Maginus-Deutz-Str. 14 89077 Ulm  www.rapp-architekten.de office@rapp-architekten.de Fon. 0731/ 93 54 8 0 Fax. 0731/ 93 54 8 44

**Geländeschnitte**

0669 EW AR SC 3201   

Projektnr.	LPH	Planverfasser	Planbez.	Plannr.	Index

Maßstab 1:500 Datum / gez. 24.06.2020/ca Planformat DIN A1 594/ 841

Datei: C:\Projekte\0669 Krannich B-Plan\05 Zeichnungen\Plan\Arch\CAD-Zeichnungen\Entwurf\20-06-17\_0669 B-Plan Krannich.jph