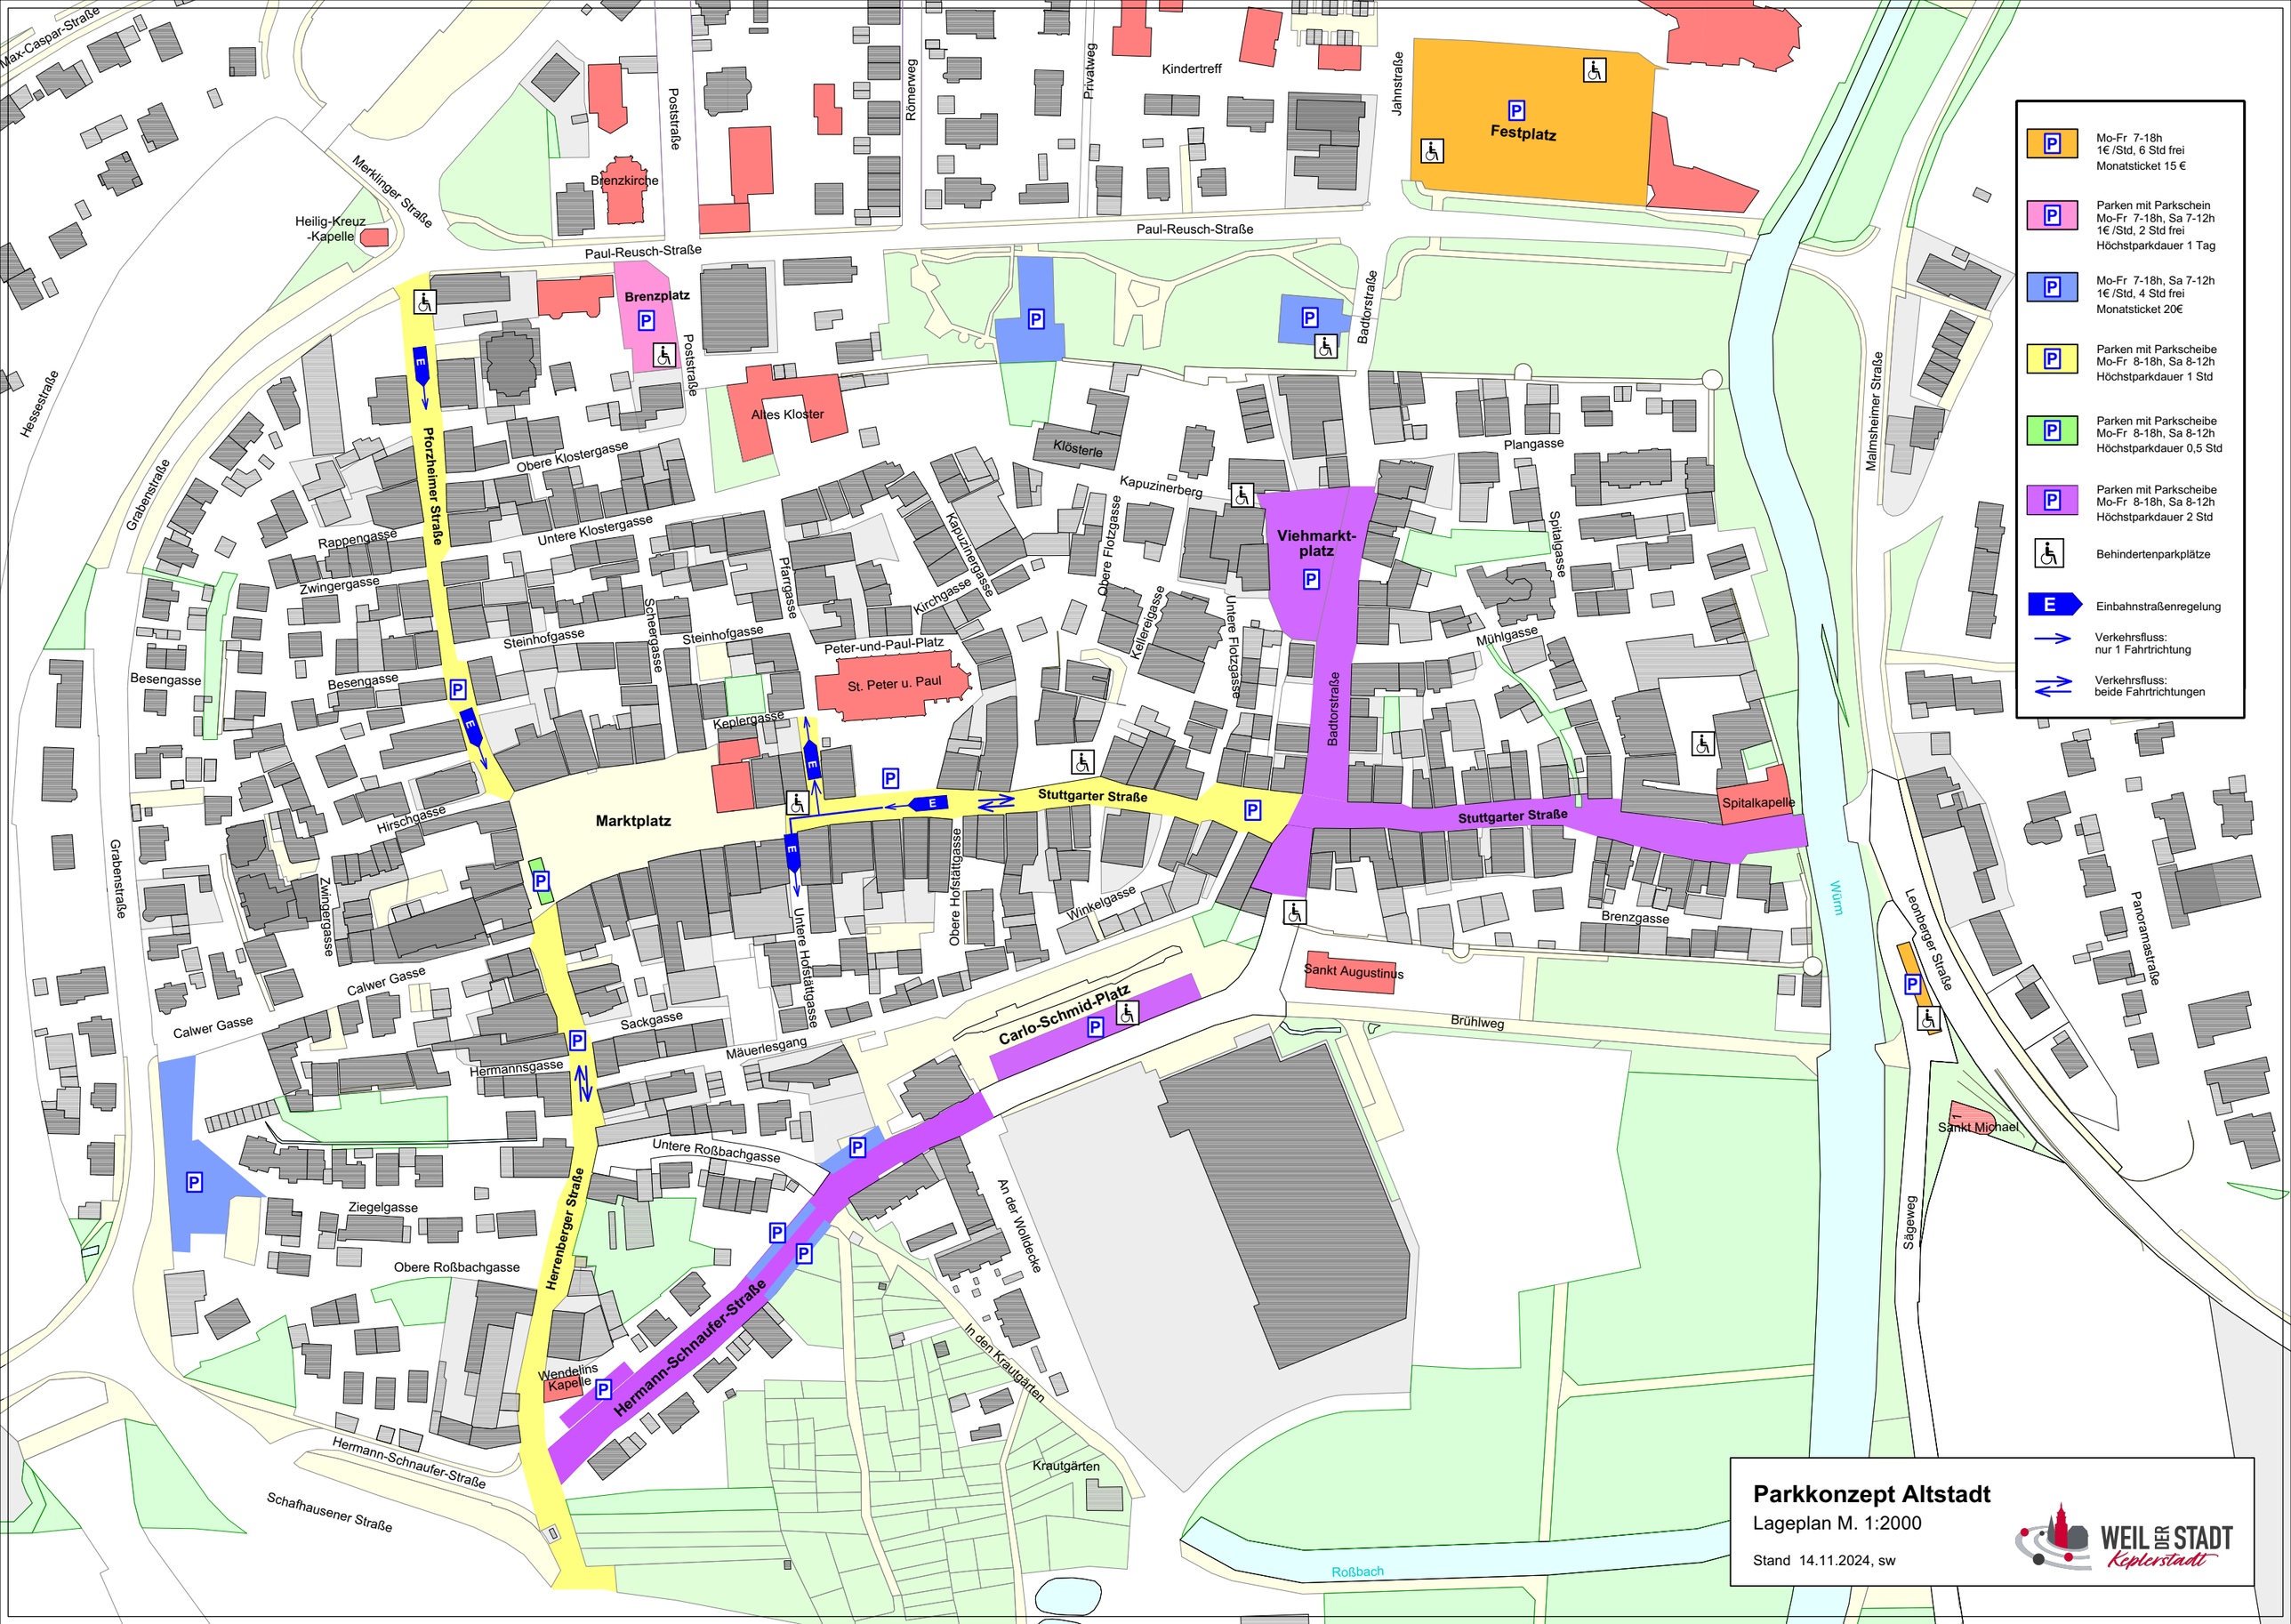

Parkkonzept Altstadt

Lageplan M. 1:2000

Stand 14.11.2024, sw

WEIL DER STADT
Keplerstadt