


Landkreis : Böblingen
 Stadt : Weil der Stadt
 Gemarkung: Schafhausen

Bebauungsplan Blumenstraße 2. Änderung

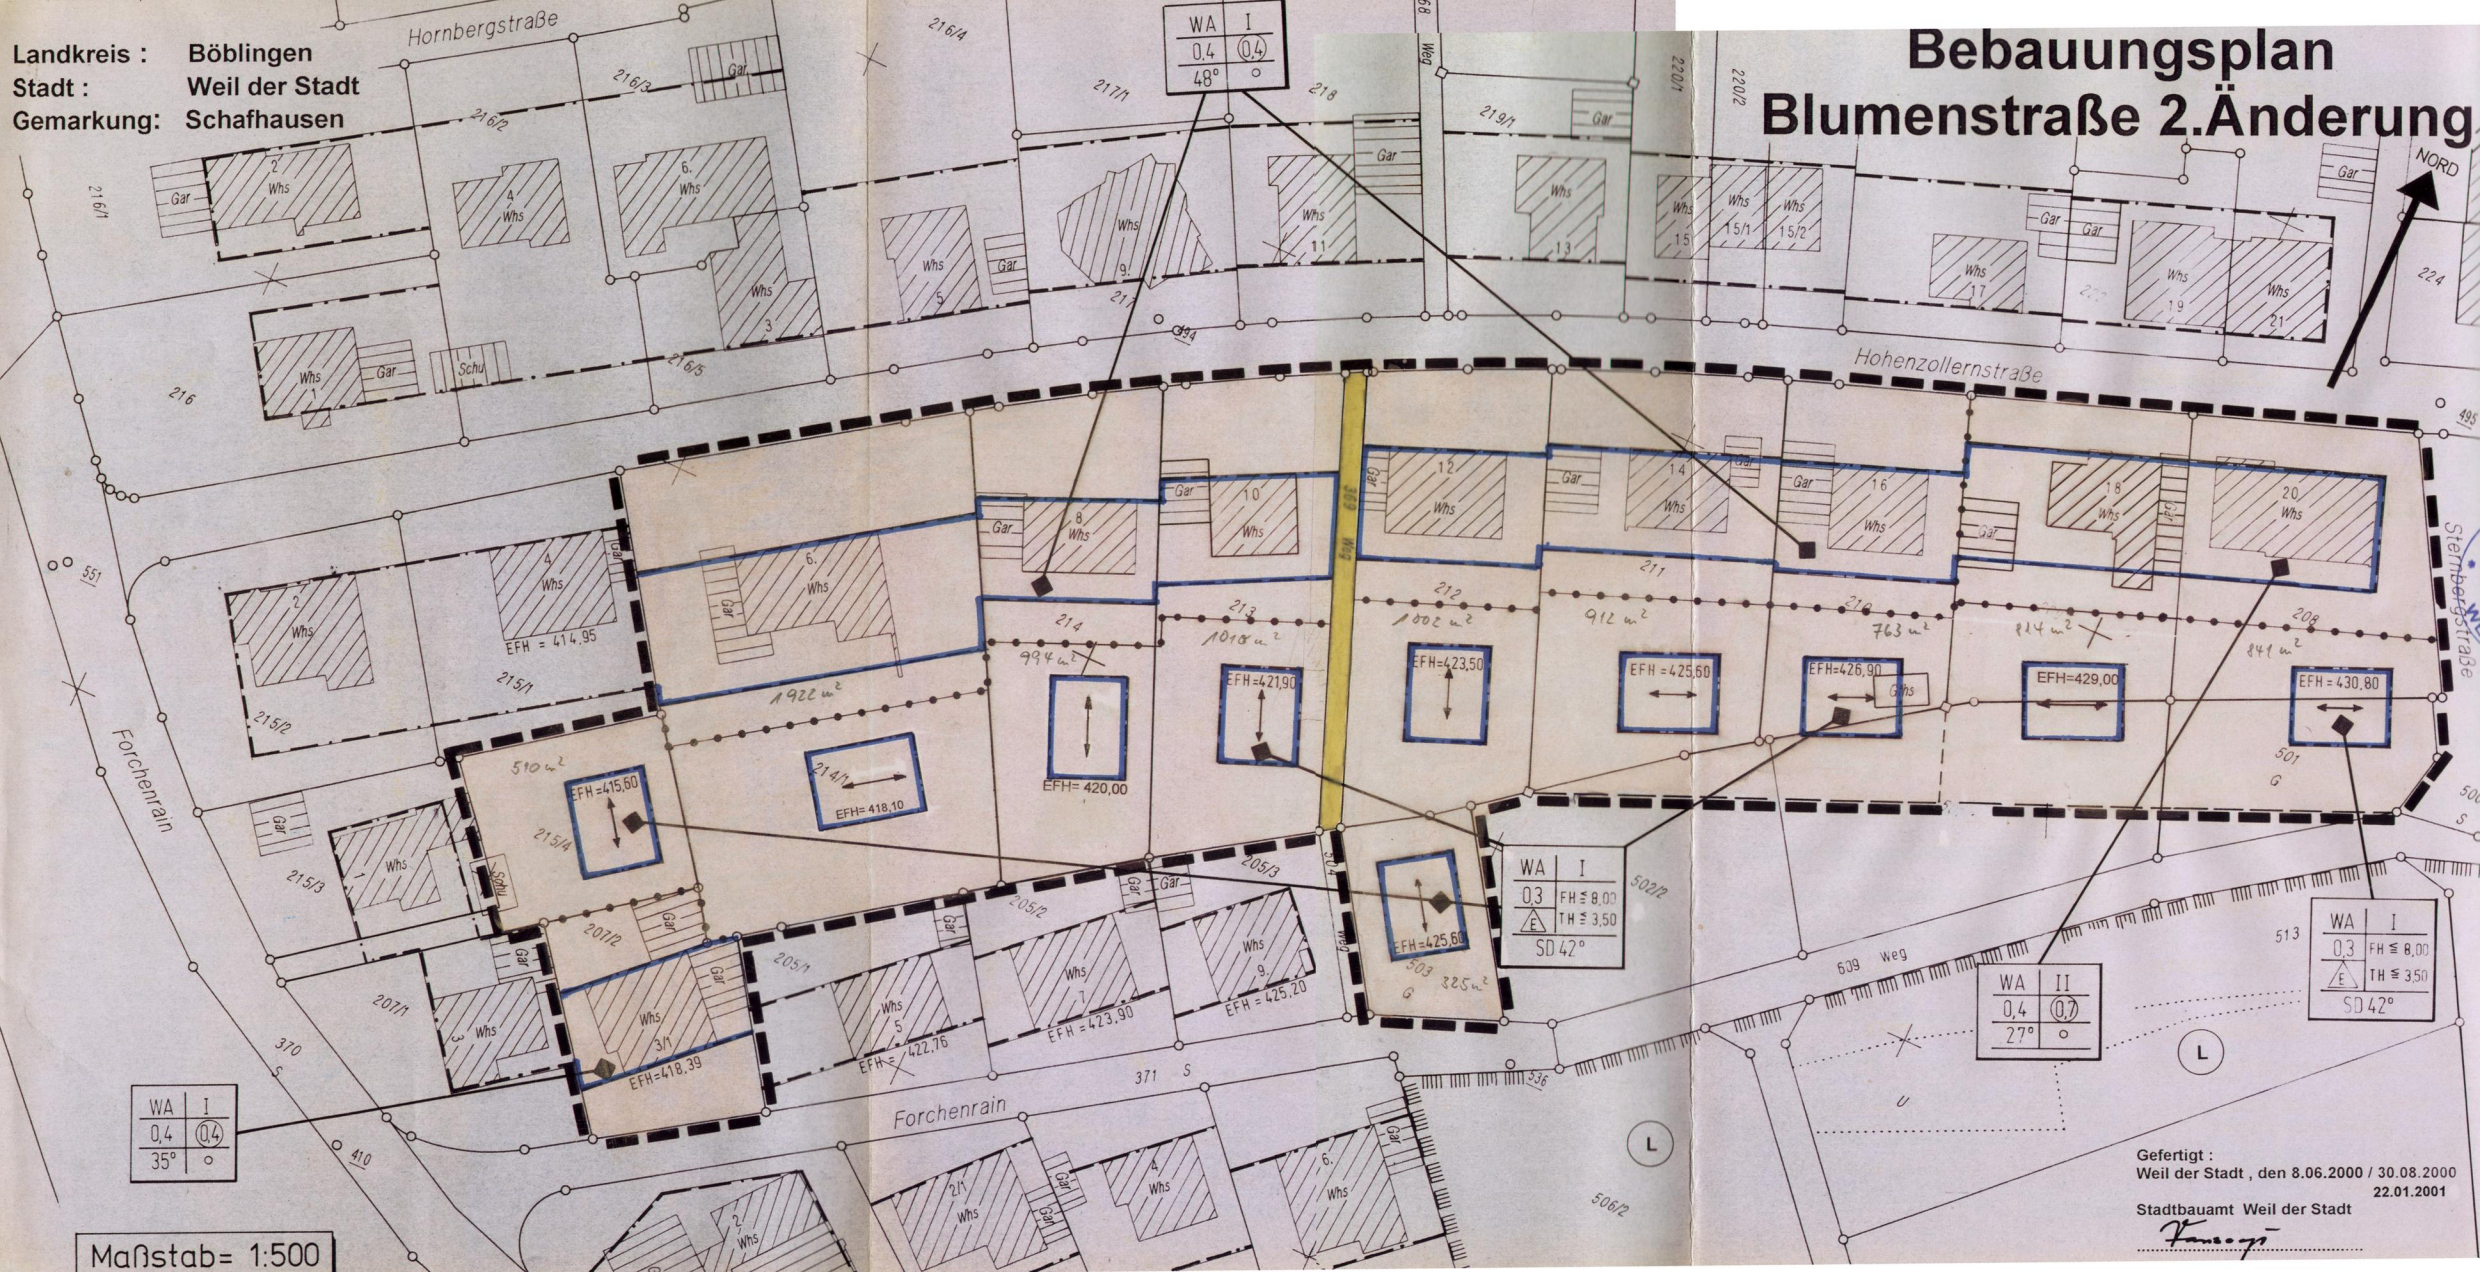

WA	I
0,4	(0,4)
48°	°

WA	I
0,3	FH ≅ 8,00
△	TH ≅ 3,50
SD 42°	

WA	II
0,4	(0,7)
27°	°

WA	I
0,3	FH ≅ 8,00
△	TH ≅ 3,50
SD 42°	

WA	I
0,4	(0,4)
35°	°

Maßstab = 1:500

Gefertigt :
 Weil der Stadt , den 8.06.2000 / 30.08.2000
 22.01.2001

Stadtbaumeister Weil der Stadt

Kreuzer