

Die Überklebung bekrundet:


Leonberg, den 23. Februar 1959

Vermessungsamt: *F. A. Krumm*  
Verm. Oberinspektor 2833

Bauvorschriften:

- Falseitig 2-geschossige,
- hangseitig 1-geschossige Häuser
- Dachneigung 30° - 35°

Maßstab 1 : 1000

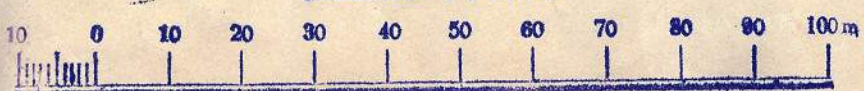

Gefertigt unter dem Vorbehalt aller Rechte.  
Leonberg, den 9. September 1958

Vermessungsamt: *F. A. Krumm*  
Reg.-Vermessungsamt



- 3005 -

Zu jedermanns Einsicht aufgelegt vom 23. bis 30. Sept. 1958  
gem. Gemeinderatsbeschluss vom 22. Sept. 1958.

Einsprachen wurden nicht erhoben.



Schafhausen, den 2. Okt. 1958

Bürgermeister

*Finis*

Genehmigt mit Erlaß des Landratsamts Leonberg

vom 13. Oktober 1958 Nr. VI/3005

Leonberg, den 13. Oktober 1958

Landratsamt

Im Auftrag:

*Knibbe*

Regierungsinspektor.



Baulinienänderung genehmigt durch Erlass des  
Landratsamts vom 25. März 1959 - Nr. VI-3005 -.

Leonberg, den 25. März 1959

Landratsamt

Im Auftrag:

*Knibbe*

Regierungsinspektor.

