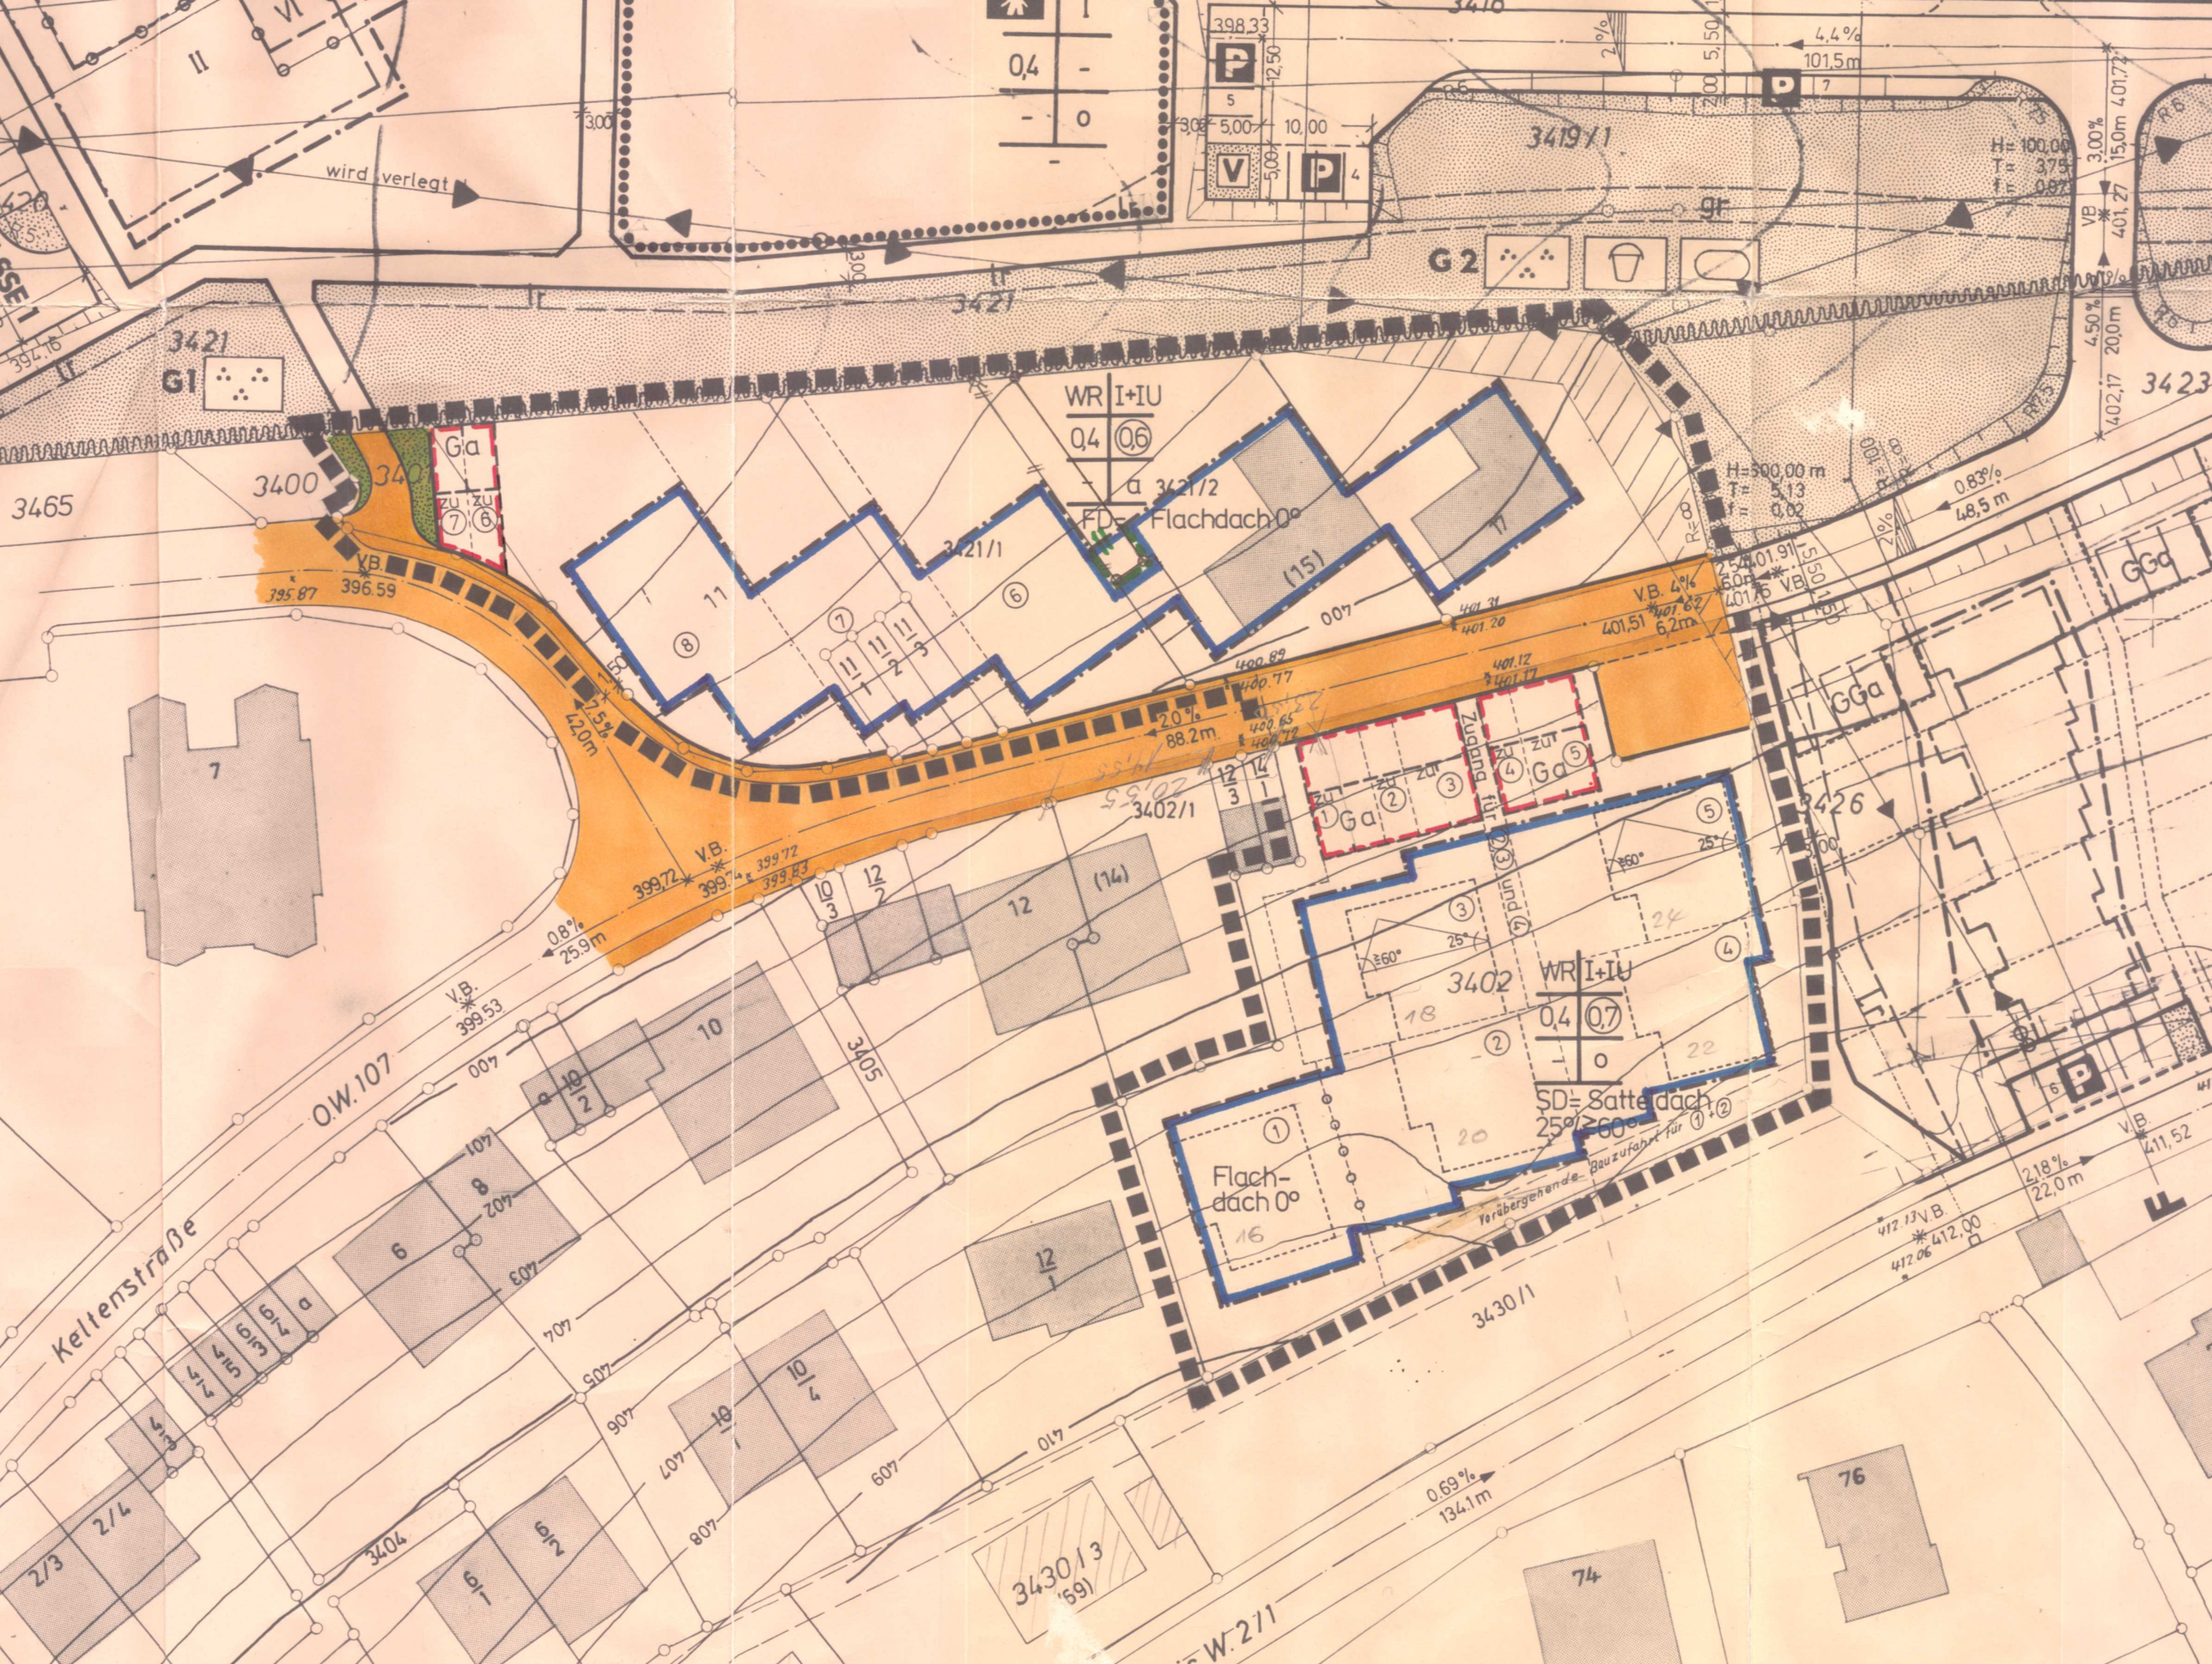
wird verlegt
3421
G1
G2
3419/1
gr
3423
3465
3400
Ga
3421/1
WR I+IU
0,4 0,6
a
3421/2
FD= Flachdach 0°
11
8
7
6
(15)
17
007
3402/1
12
(14)
10
3405
O.W.107
Keltenstraße
3402
WR I+IU
0,4 0,7
o
SD= Satteldach
25°/≥60°
Flach-
dach 0°
16
Vorübergehende Bauzufahrt für ①+②
3430/1
3430/3
(59)
76
74
GGa
3426
Zugang für ③+④
V.B. 4%
401,51
6,2m
2,0 %
88,2m
7,5%
42,0m
0,8%
25,9m
0,69 %
134,1m
2,18%
22,0m
4,4%
101,5m
0,83%
48,5m
3,00%
15,0m
4,50%
20,0m
H= 100,00
T= 3,75
f= 0,07
H=300,00 m
T= 5,13
f= 0,02
VB
401,27
402,17
411,52
412,00
399,72
399,53
396,59
395,87
392,16