


BEBAUUNGSPLANERWEITERUNG „HALDEN IV“

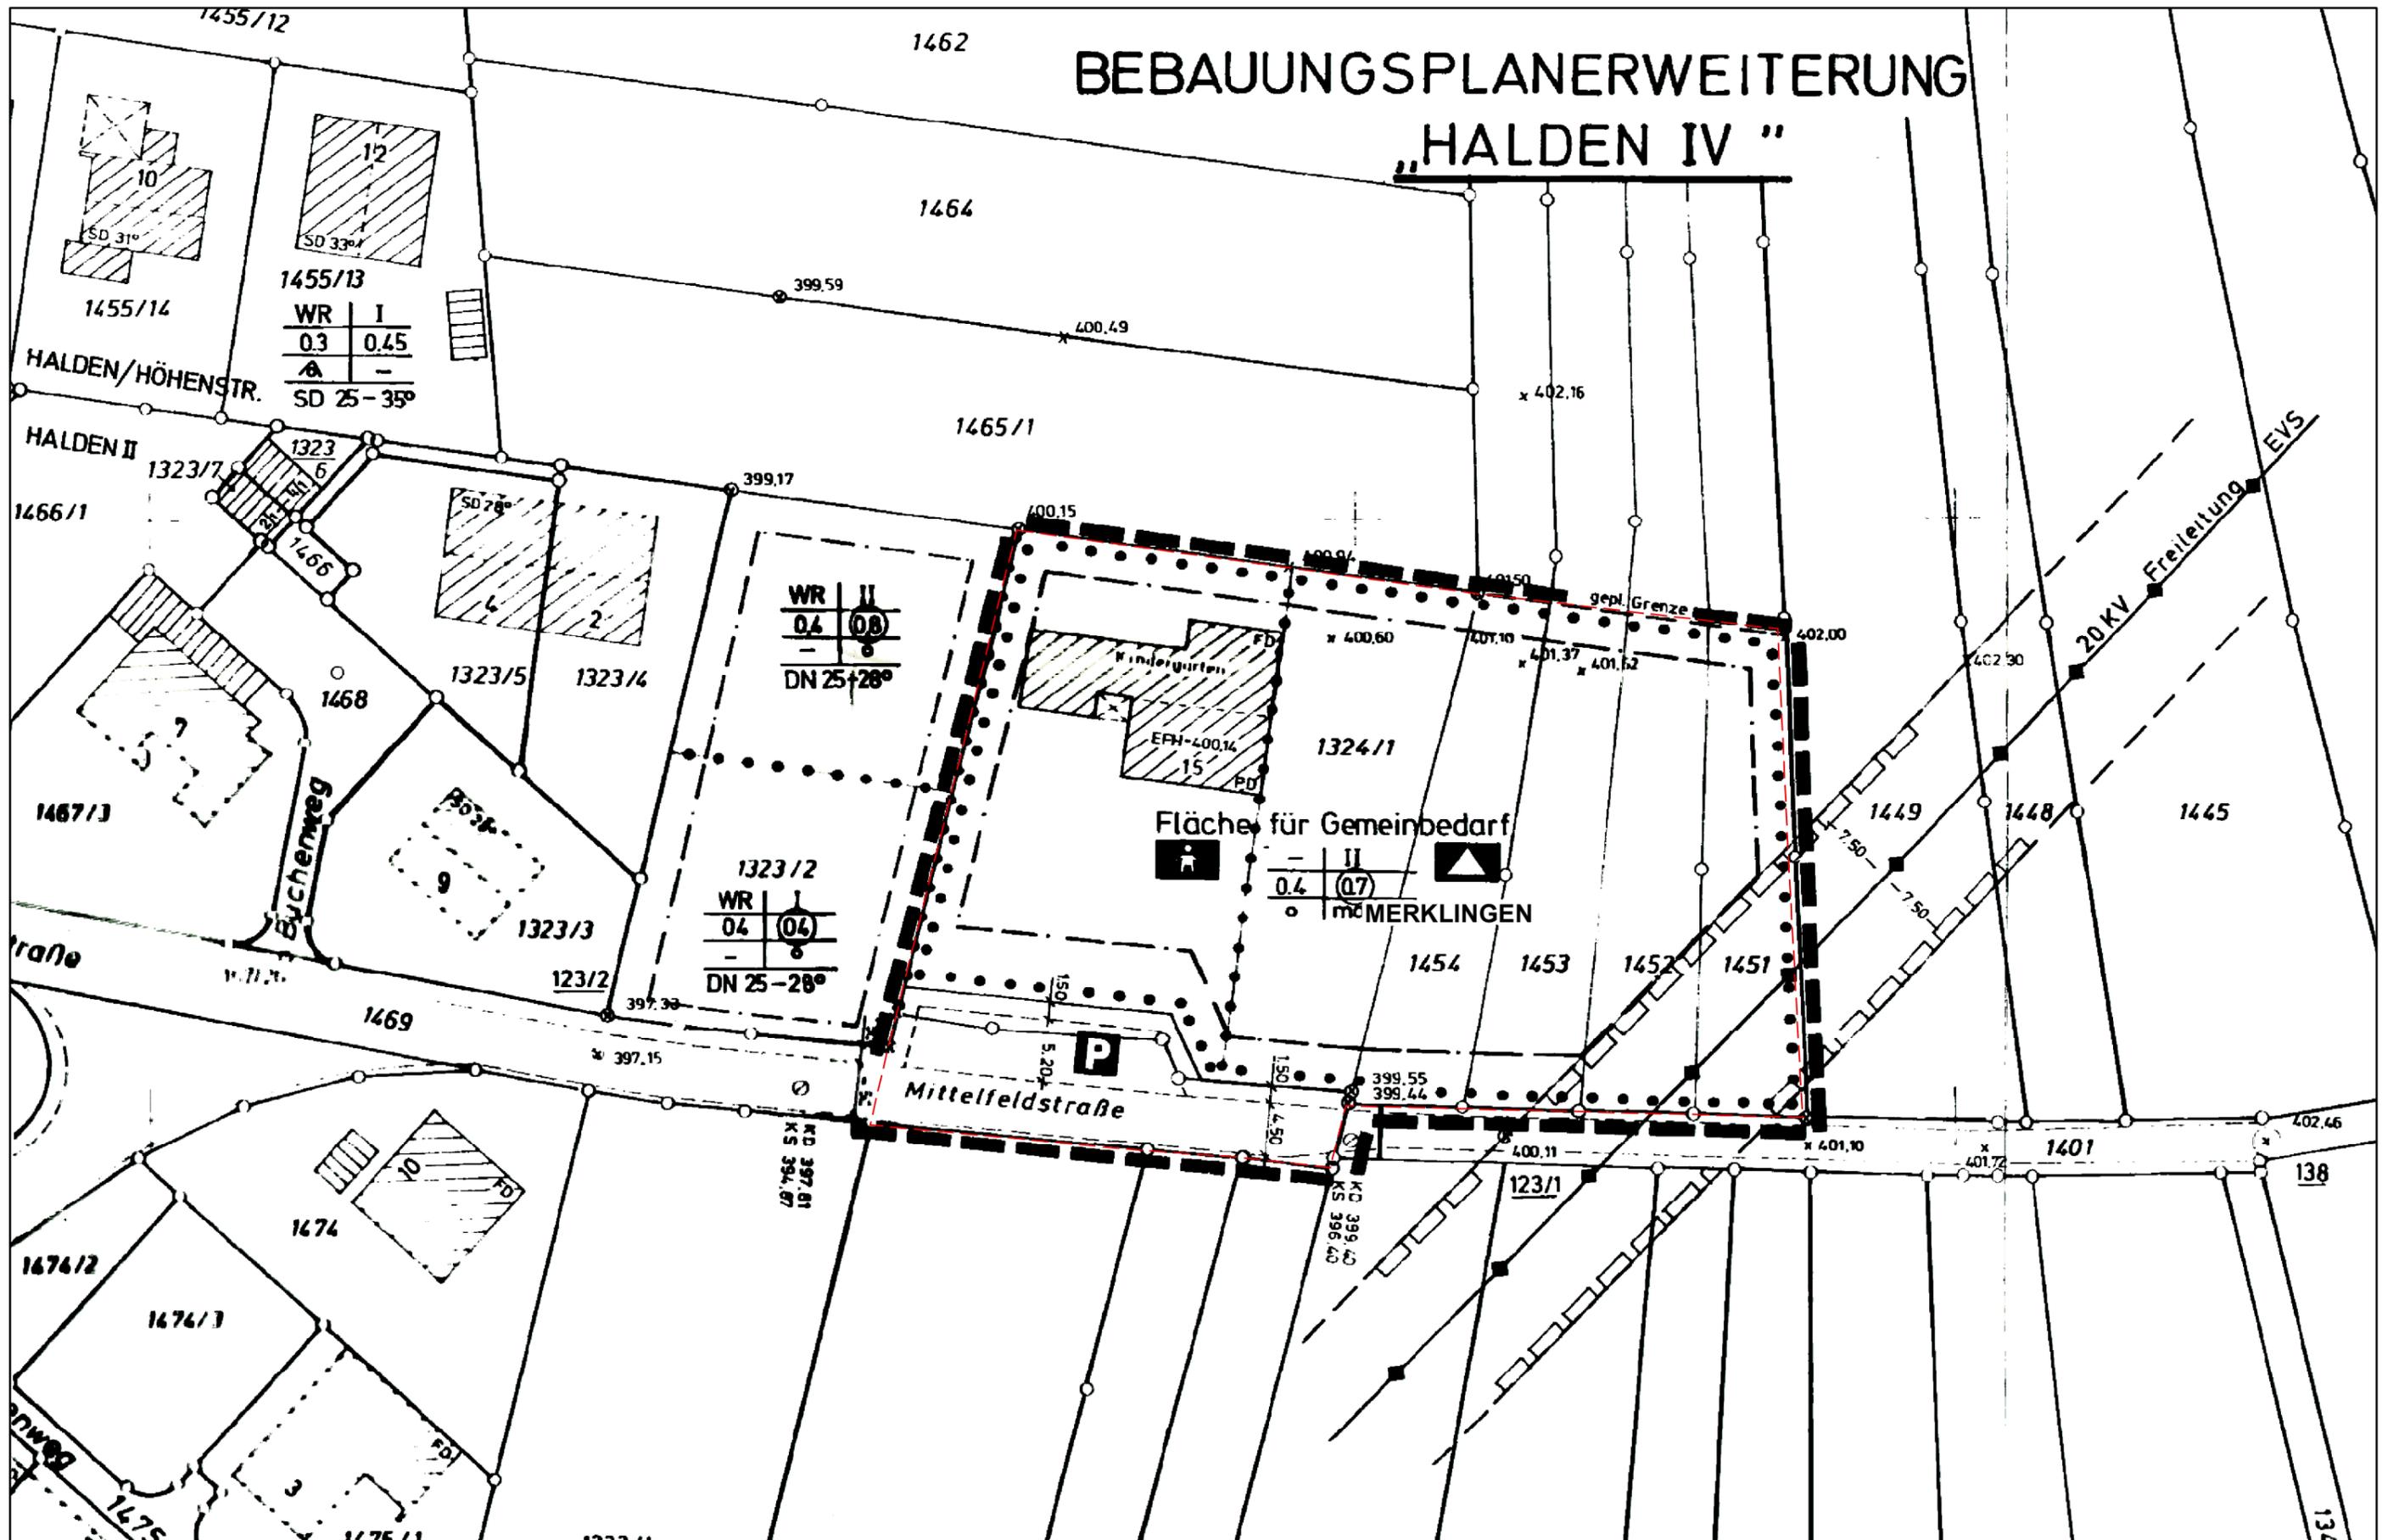

Rechtskräftig seit 12.04.1990

