

Kreis Leonberg

Gemeinde: Hausen

Markung: Hausen

# Ortsbauplan- Erweiterung


Sitzgebaubamt Besigheim

## Gewand Hofäcker

2 stockige Bauweise auf der linken Seite der verlängerten Friedhofstraße. Dachneigung etwa 35°

1 stockige Bauweise für das übrige Baugelände. Dachneigung etwa 40°

Das im Lageplan "Grün" eingetragene Sichtdreieck an der Einmündung der Gartenstraße in die L.L.Nr. 50 ist von jeder sich behindernden Bebauung, Benützung und Bepflanzung freizuhalten.

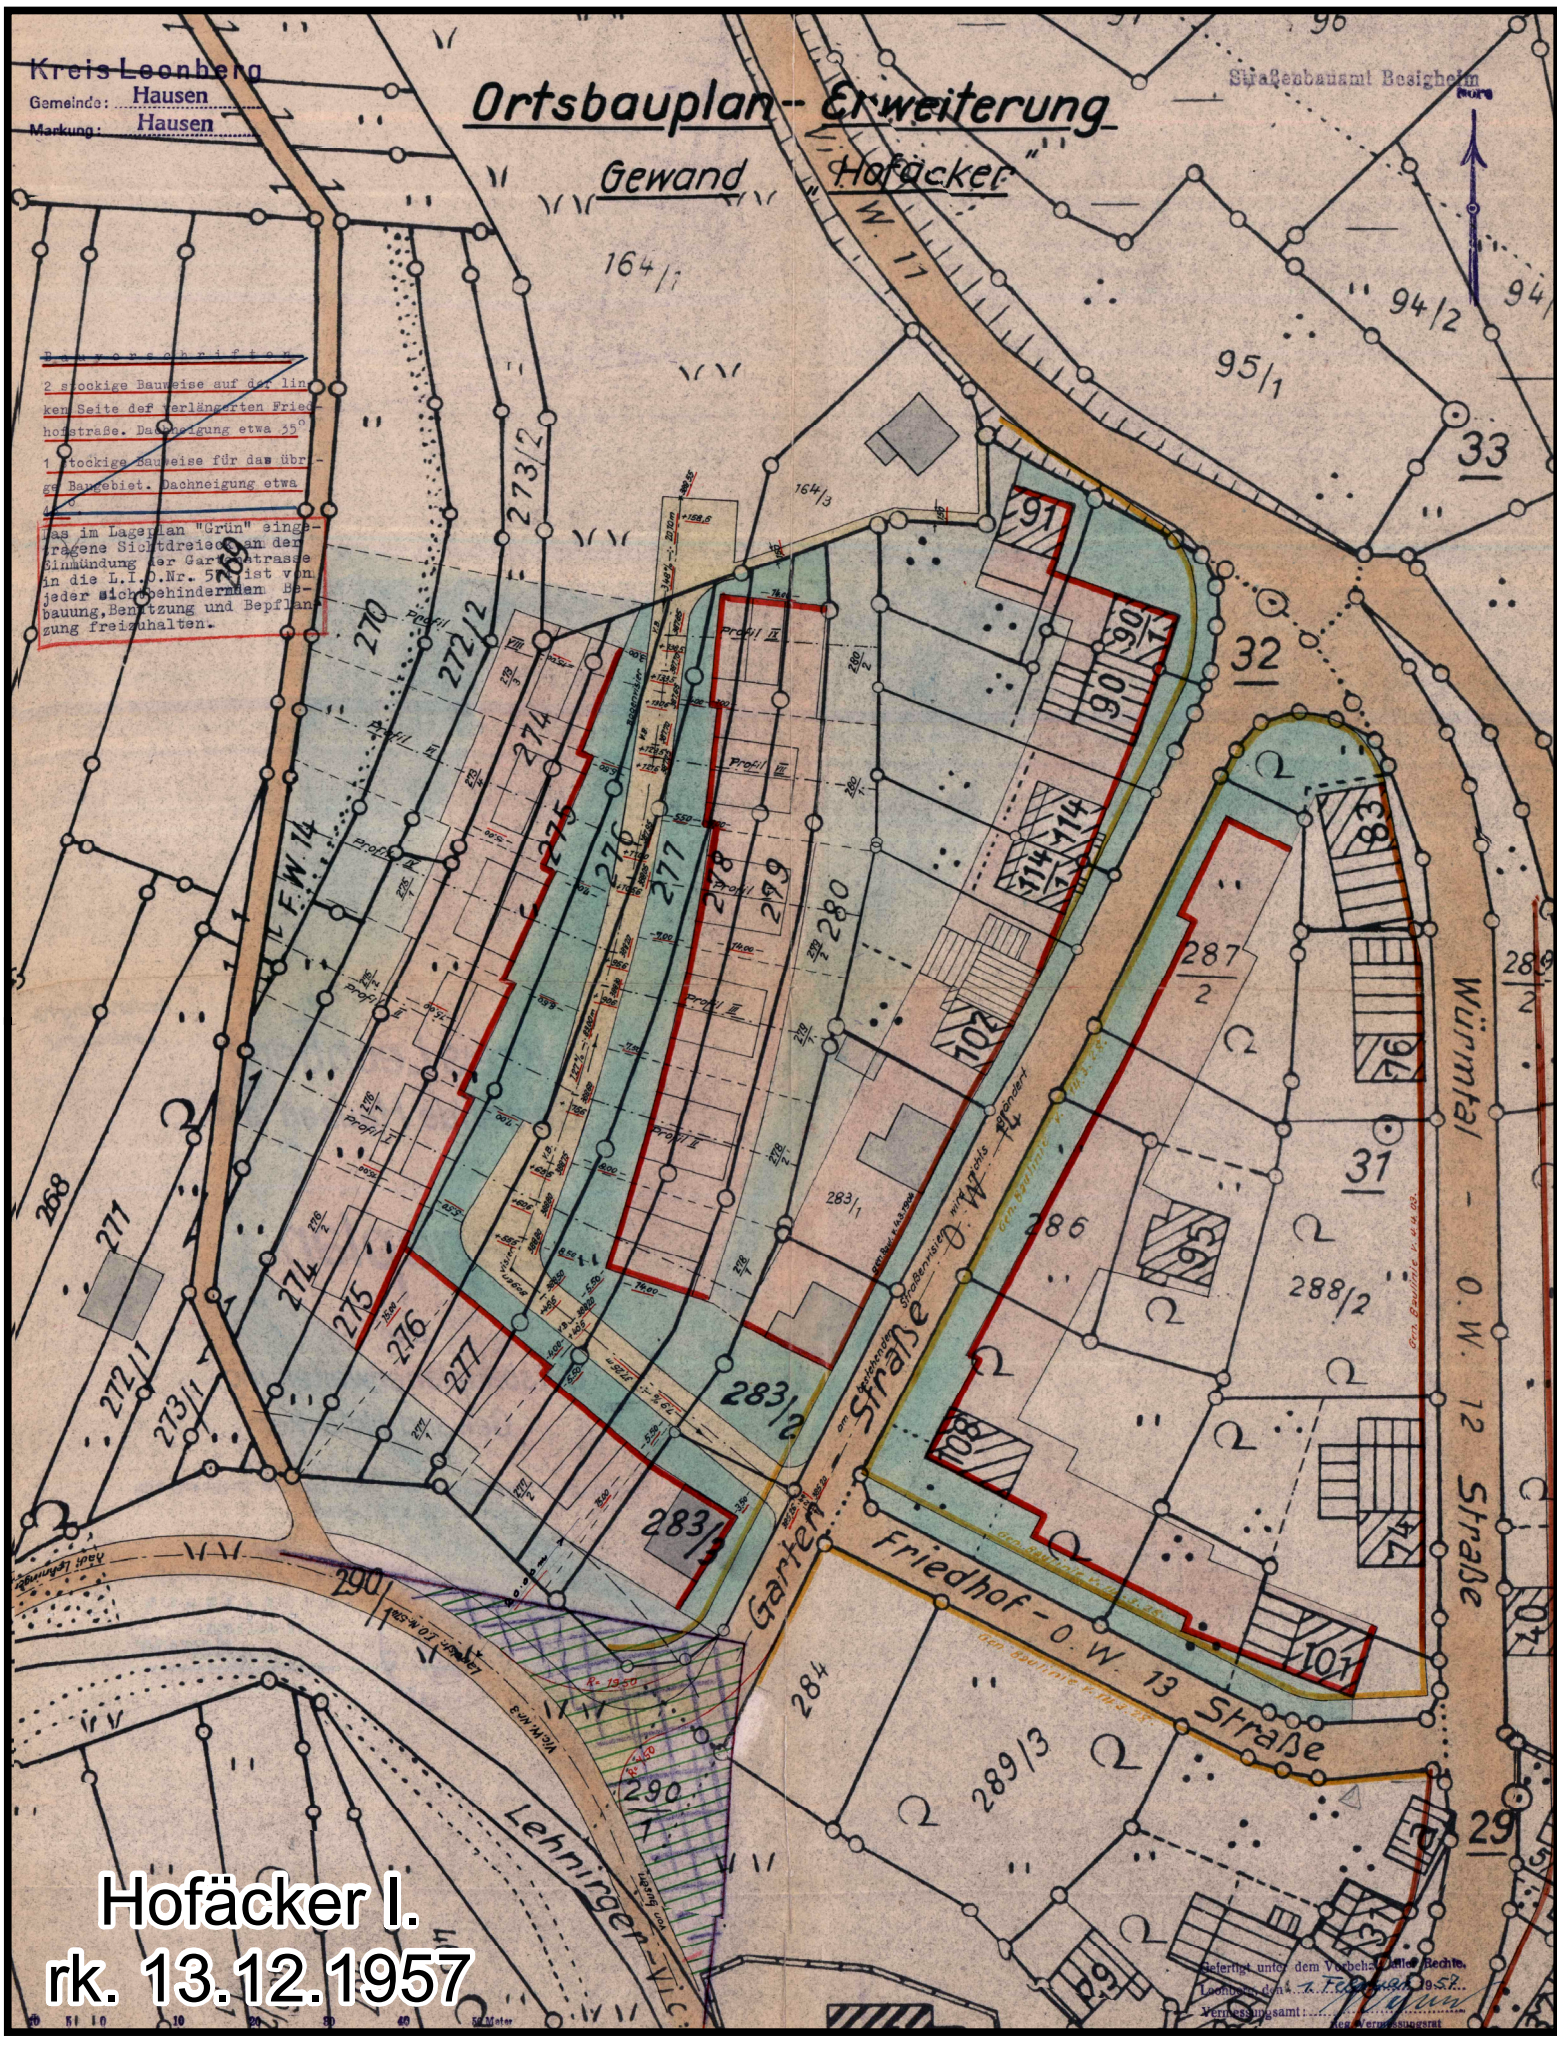

# Hofäcker I.

rk. 13.12.1957

Herfertigt unter dem Vorbehalt aller Rechte.  
Leonberg, den 12. Februar 1958.  
Vermessungsamt: ...  
den Vermessungsamt

1:1.000

