
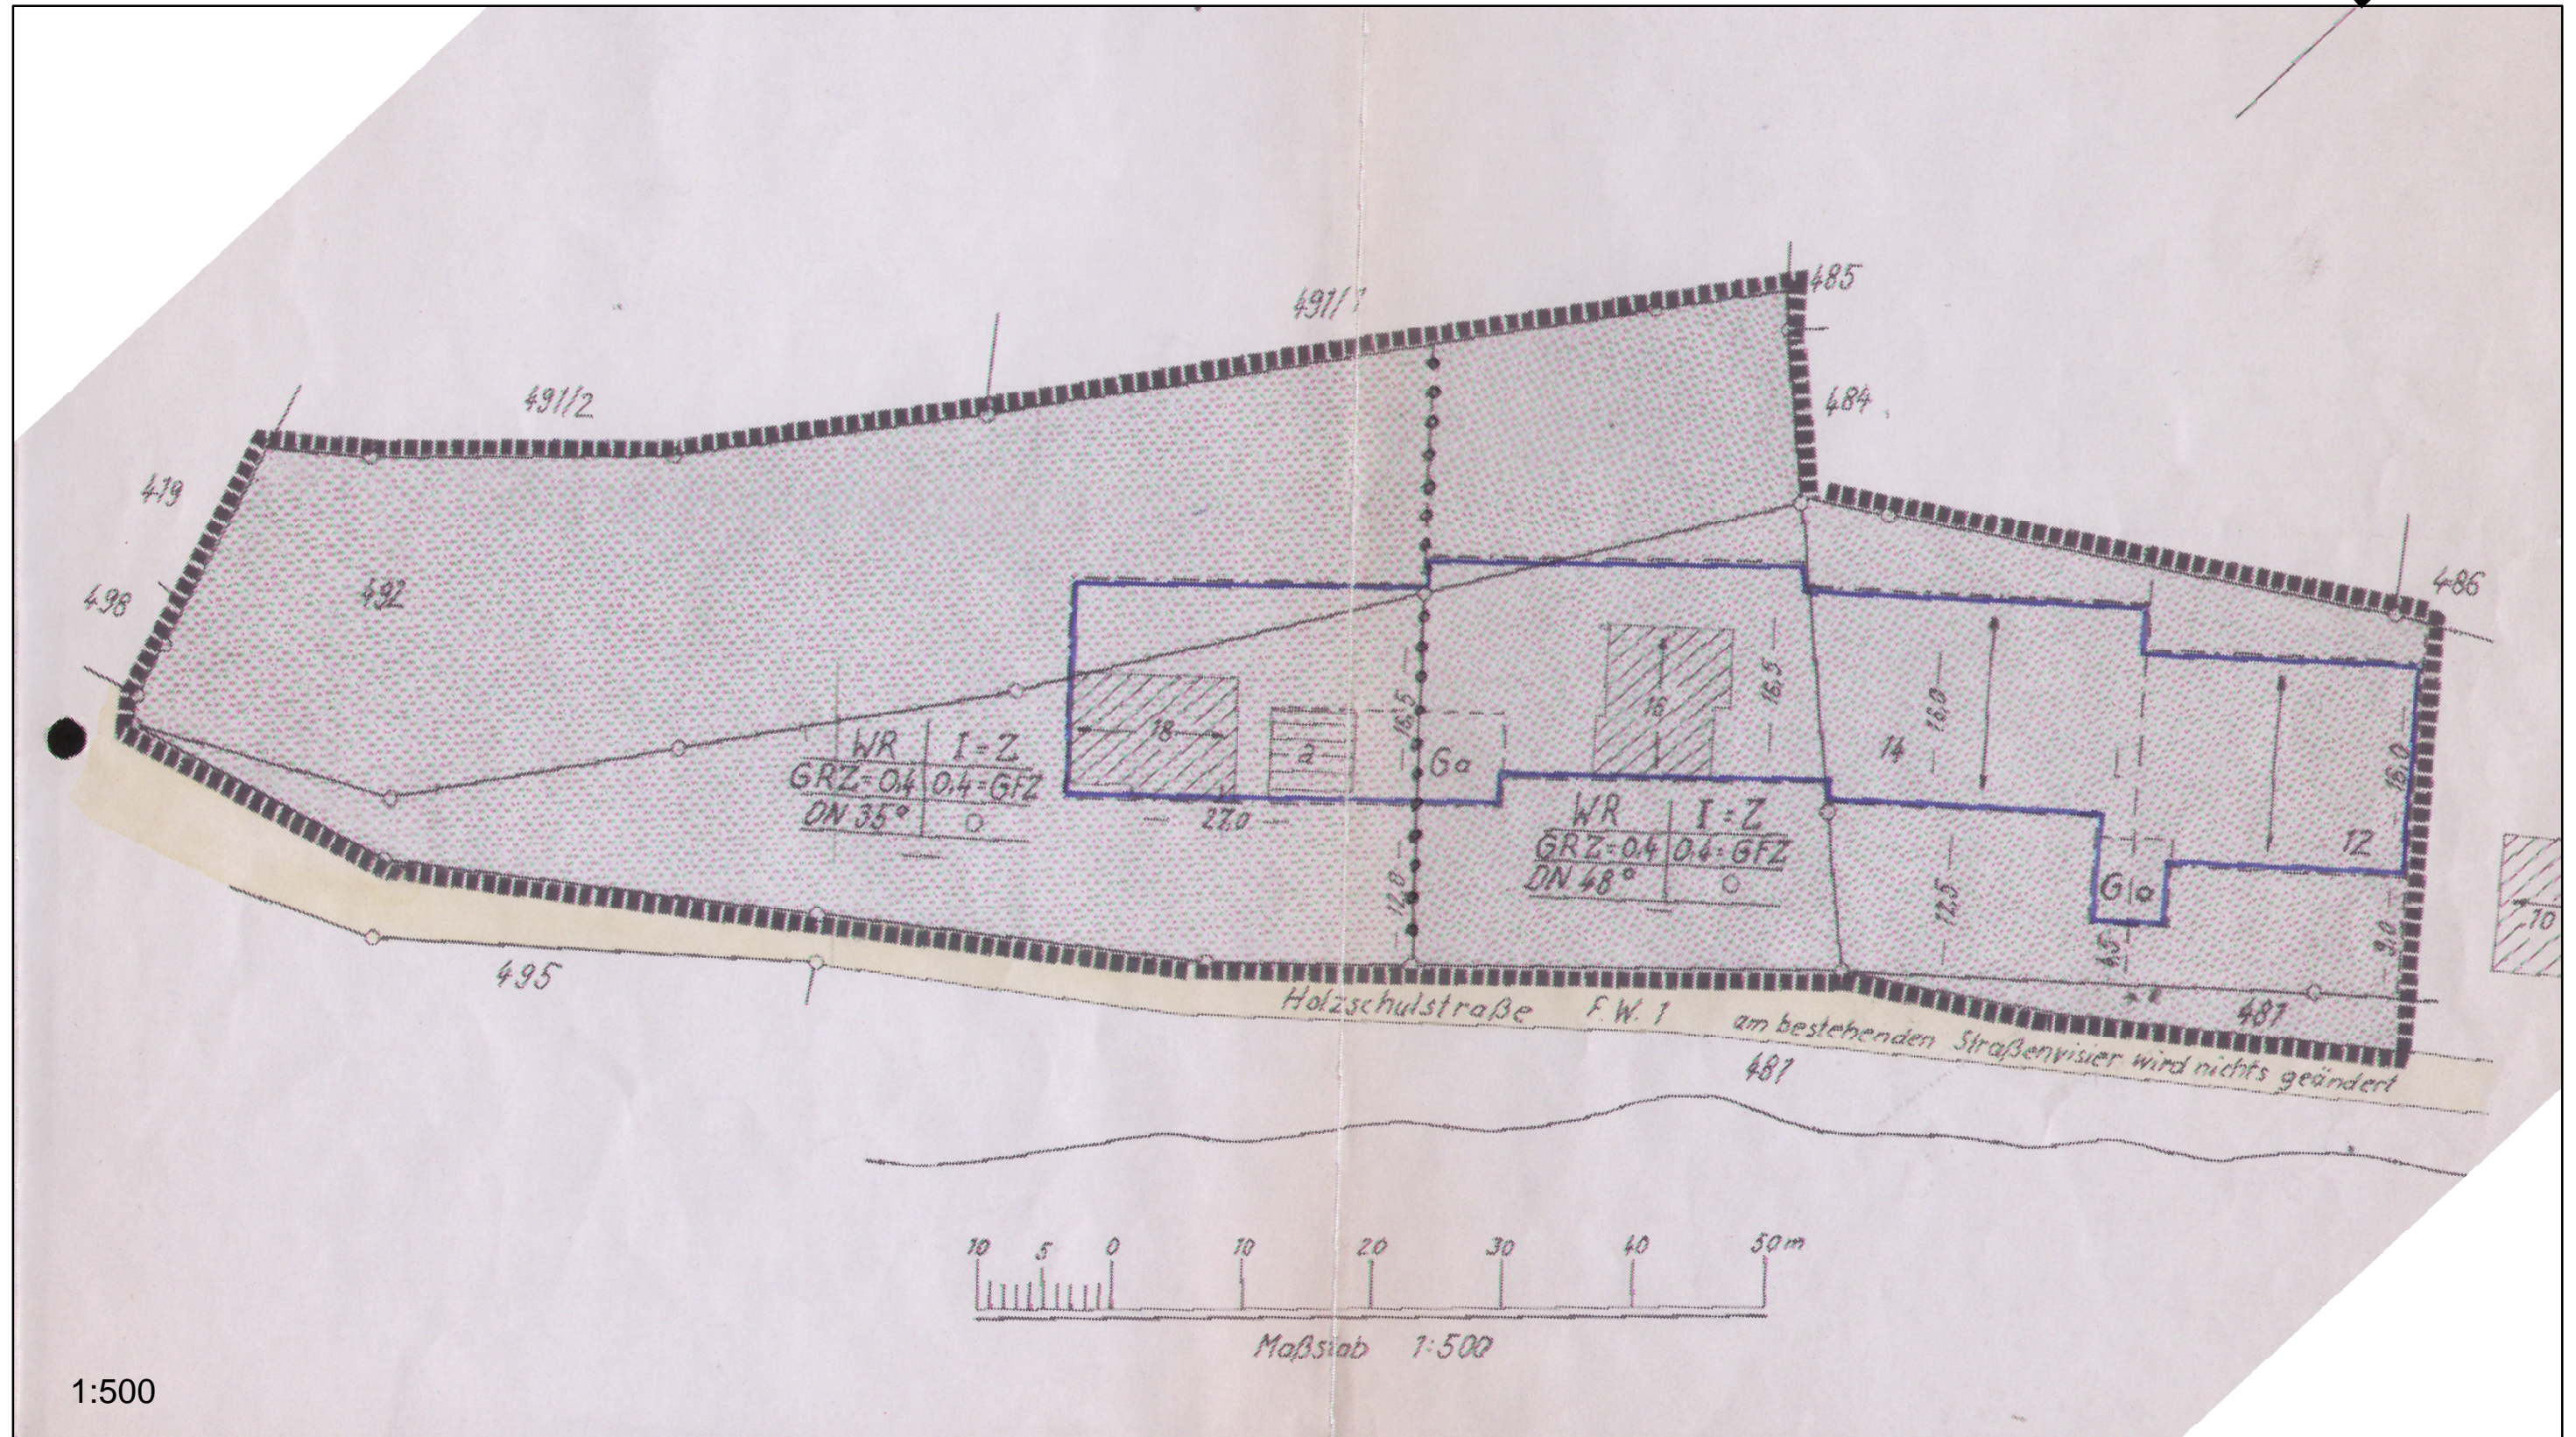


# Bebauungsplan "Holzschulstraße"

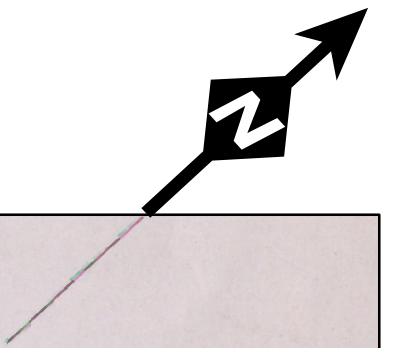

1:500

Rechtskraft erlangt durch öffentl. Bekanntmachung am 09.08.1971