


bauplan
x-Caspar-Str.
ehmigt a 79/71

Bebauungsplan
„Josef-Haydn-Str.“
(Genehmigt a. 2.12.1960)

Bebauungsplan
„Waldenberg II“
(Genehmigt am 4.12.72)

Bebauungsplan
„Hindenburgstr. Waldenberg“
(Genehmigt am 10.5.1974)

**Bebauungsplan
"Josef-Anton-Gall-Str."
rk. 15.02.1979**

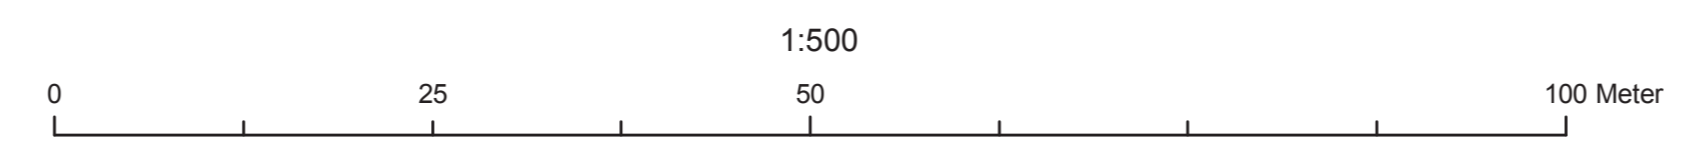

Fläche für Gemeinbedarf
§ 9 (1) 1f B Bau G
SPORTPLATZ

Fläche für Gemeinbedarf
§ 9 (1) 1f B Bau G
SCHULE

geändert durch
Waldenberg-Wirschig-2013-III

geändert durch
Waldenberg-Wirschig-2013-III

geändert durch
Waldenberg-Wirschig-2013-III

WR I
0,3 0,3
25°

WR I
0,4 0,4
max 2W

WR I
0,4 0,4
35°

WR I
0,4 0,4
SD 25-35°

WR II(I+IU)
0,4 0,7
20°-30°

WR I
0,4 0,4
SD 25-35°

WR II(I+IU)
0,4 0,7
25°-30°

WR II(I+IU)
0,4 0,7
35°-45°

Die Stadtgemeinde Weil der Stadt

gem. Sporthalle
(V BA.)

Pausehof

Pausehof

Schulhaus (I BA.)

Musik

Stamkklassen
(II BA.)

Fachklassen
(II BA.)

WR II(I+IU)
0,4 0,7
25°-30°

Schwabstraße

Hindenburgstr.58

Bebauungsplan
„Hindenburgstr. Waldenberg“
(Genehmigt am 10.5.1974)