


Satzung über die Änderung der Örtlichen Bauvorschriften „Gestaltungssatzung für den Stadtkern Stadt Weil der Stadt“ E. Textteil § 5 Abs. 6 - Solarkataster


Solarkatasterplan

Stand 13.06.2023

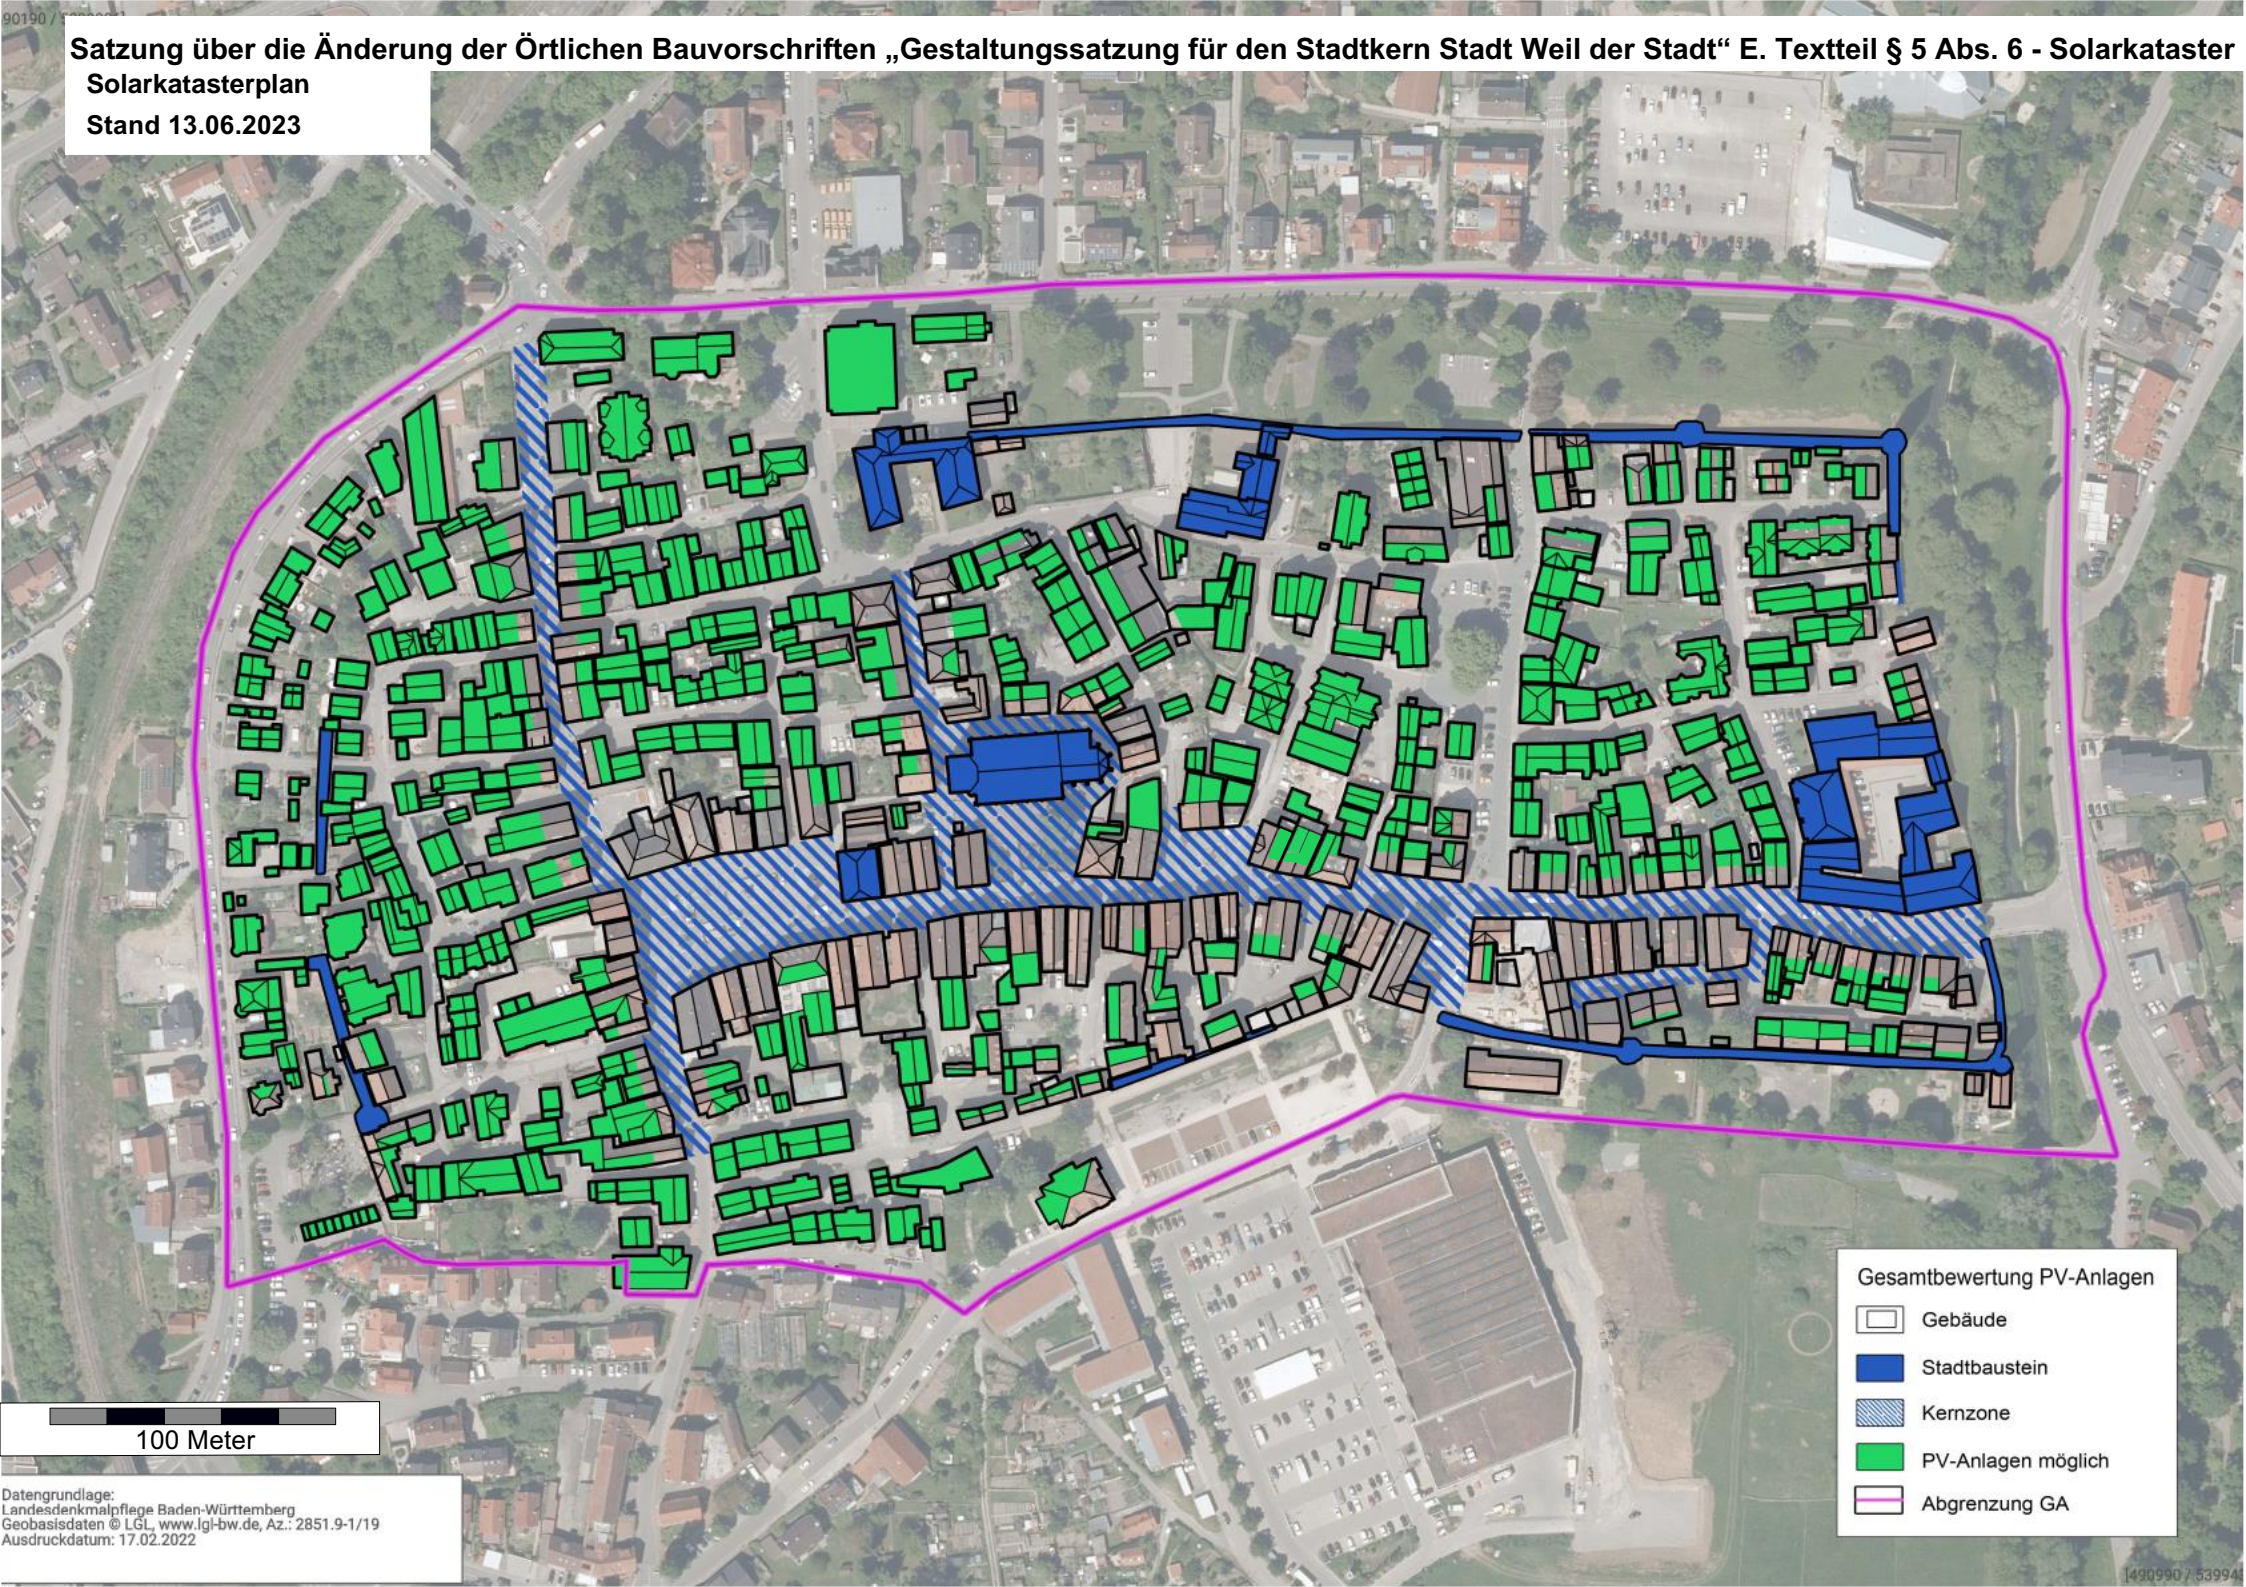

Gesamtbewertung PV-Anlagen

- Gebäude
- Stadtbaustein
- Kernzone
- PV-Anlagen möglich
- Abgrenzung GA

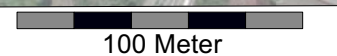

Datengrundlage:  
Landesdenkmalpflege Baden-Württemberg  
Geobasisdaten © LGL, www.lgl-bw.de, Az.: 2851.9-1/19  
Ausdruckdatum: 17.02.2022