




Stadt: Weil der Stadt
Gemarkung: Merklingen
Landkreis: Böblingen

Bebauungsplan

VERLÄNGERTE BERGSTRASSE - ÄNDERUNG

Zeichnerischer Teil zum Bebauungsplan

vom 03.10.2005

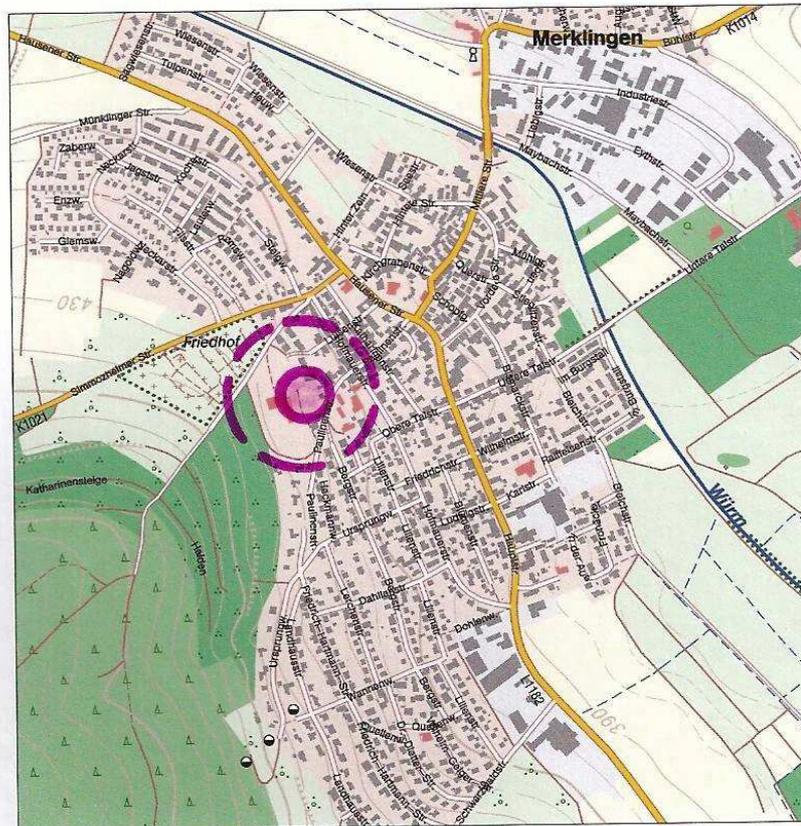

GEPRÜFT
BÖBLINGEN,
DEN 18. MAI 2006
BAURECHTSAMT



STADT WEIL DER STADT
Stadtbauamt
Kirchplatz 2
71263 Weil der Stadt

Bebauungsplan „Verlängerte Bergstraße – Änderung“

1. Aufstellungsbeschluss

(§ 2 Abs. 1 Satz 1 BauGB) am 09.12.2003

a) ortsübliche Bekanntmachung dieses Beschlusses

(§ 2 Abs. 1 Satz 2 BauGB) am 22.01.2004

b) Billigungsbeschluss für Planung

am 22.11.2005

2. Frühzeitige Bürgerbeteiligung

(§ 3 Abs. 1 BauGB)

a) Darlegung

schriftlich, Mitt.bl. Nr. 49 am 08.12.2005

b) Erörterung (i.d.R. 2 Wochen)

vom 08.12.2005 bis 22.12.2005

3. Beteiligung Träger öffentlicher Belange (§ 4 Abs. 1 BauGB)

am 02.12.2005

- 1 Monat -

bis 09.01.2006

Beschluss über Anregungen aus Bürgerbeteiligung und
Träger öffentlicher Belange

am 17.01.2006

4. Öffentliche Auslegung

(§ 3 Abs. 2 BauGB)

a) Beschluss

am 17.01.2006

b) Benachrichtigung Träger öffentl. Belange

(Abs. 2 Satz 3)

am 25.01.2006

c) Bekanntmachung
(mind. 1 Woche vor Auslegung)

(Abs. 2 Satz 2)

am 26.01.2006

d) Auslegung
(mindestens 4 Wochen)

(Abs. 2 Satz 1)
vom 06.02.2006

bis 06.03.2006

5. Behandlung der Anregungen

a) nach der öffentlichen Auslegung

Keine

am - , -

b) Benachrichtigung über das Ergebnis

s. Ziffer 3

am 23.01.2006

6. Satzungsbeschluss

(§ 10 BauGB)

am 21.03.2006

a) Vorlage an Landratsamt

am 25. April 2006

7. Inkrafttreten

(§ 10 BauGB)

a) öffentliche Bekanntmachung Mitteilungsblatt Nr. 28/2006

am 13.07.2006

b) öffentliche Auslegung

ab 13.07.2006

Ausgefertigt!

Weil der Stadt, 22.03.2006




.....
Straub, Bürgermeister

KREIS BÖBLINGEN

STADT WEIL DER STADT
STADTTEIL MERKLINGEN

DECKBLATT ZUM BEB.PLAN
"VERLÄNGERTE BERGSTRASSE"

LA GEPLAN

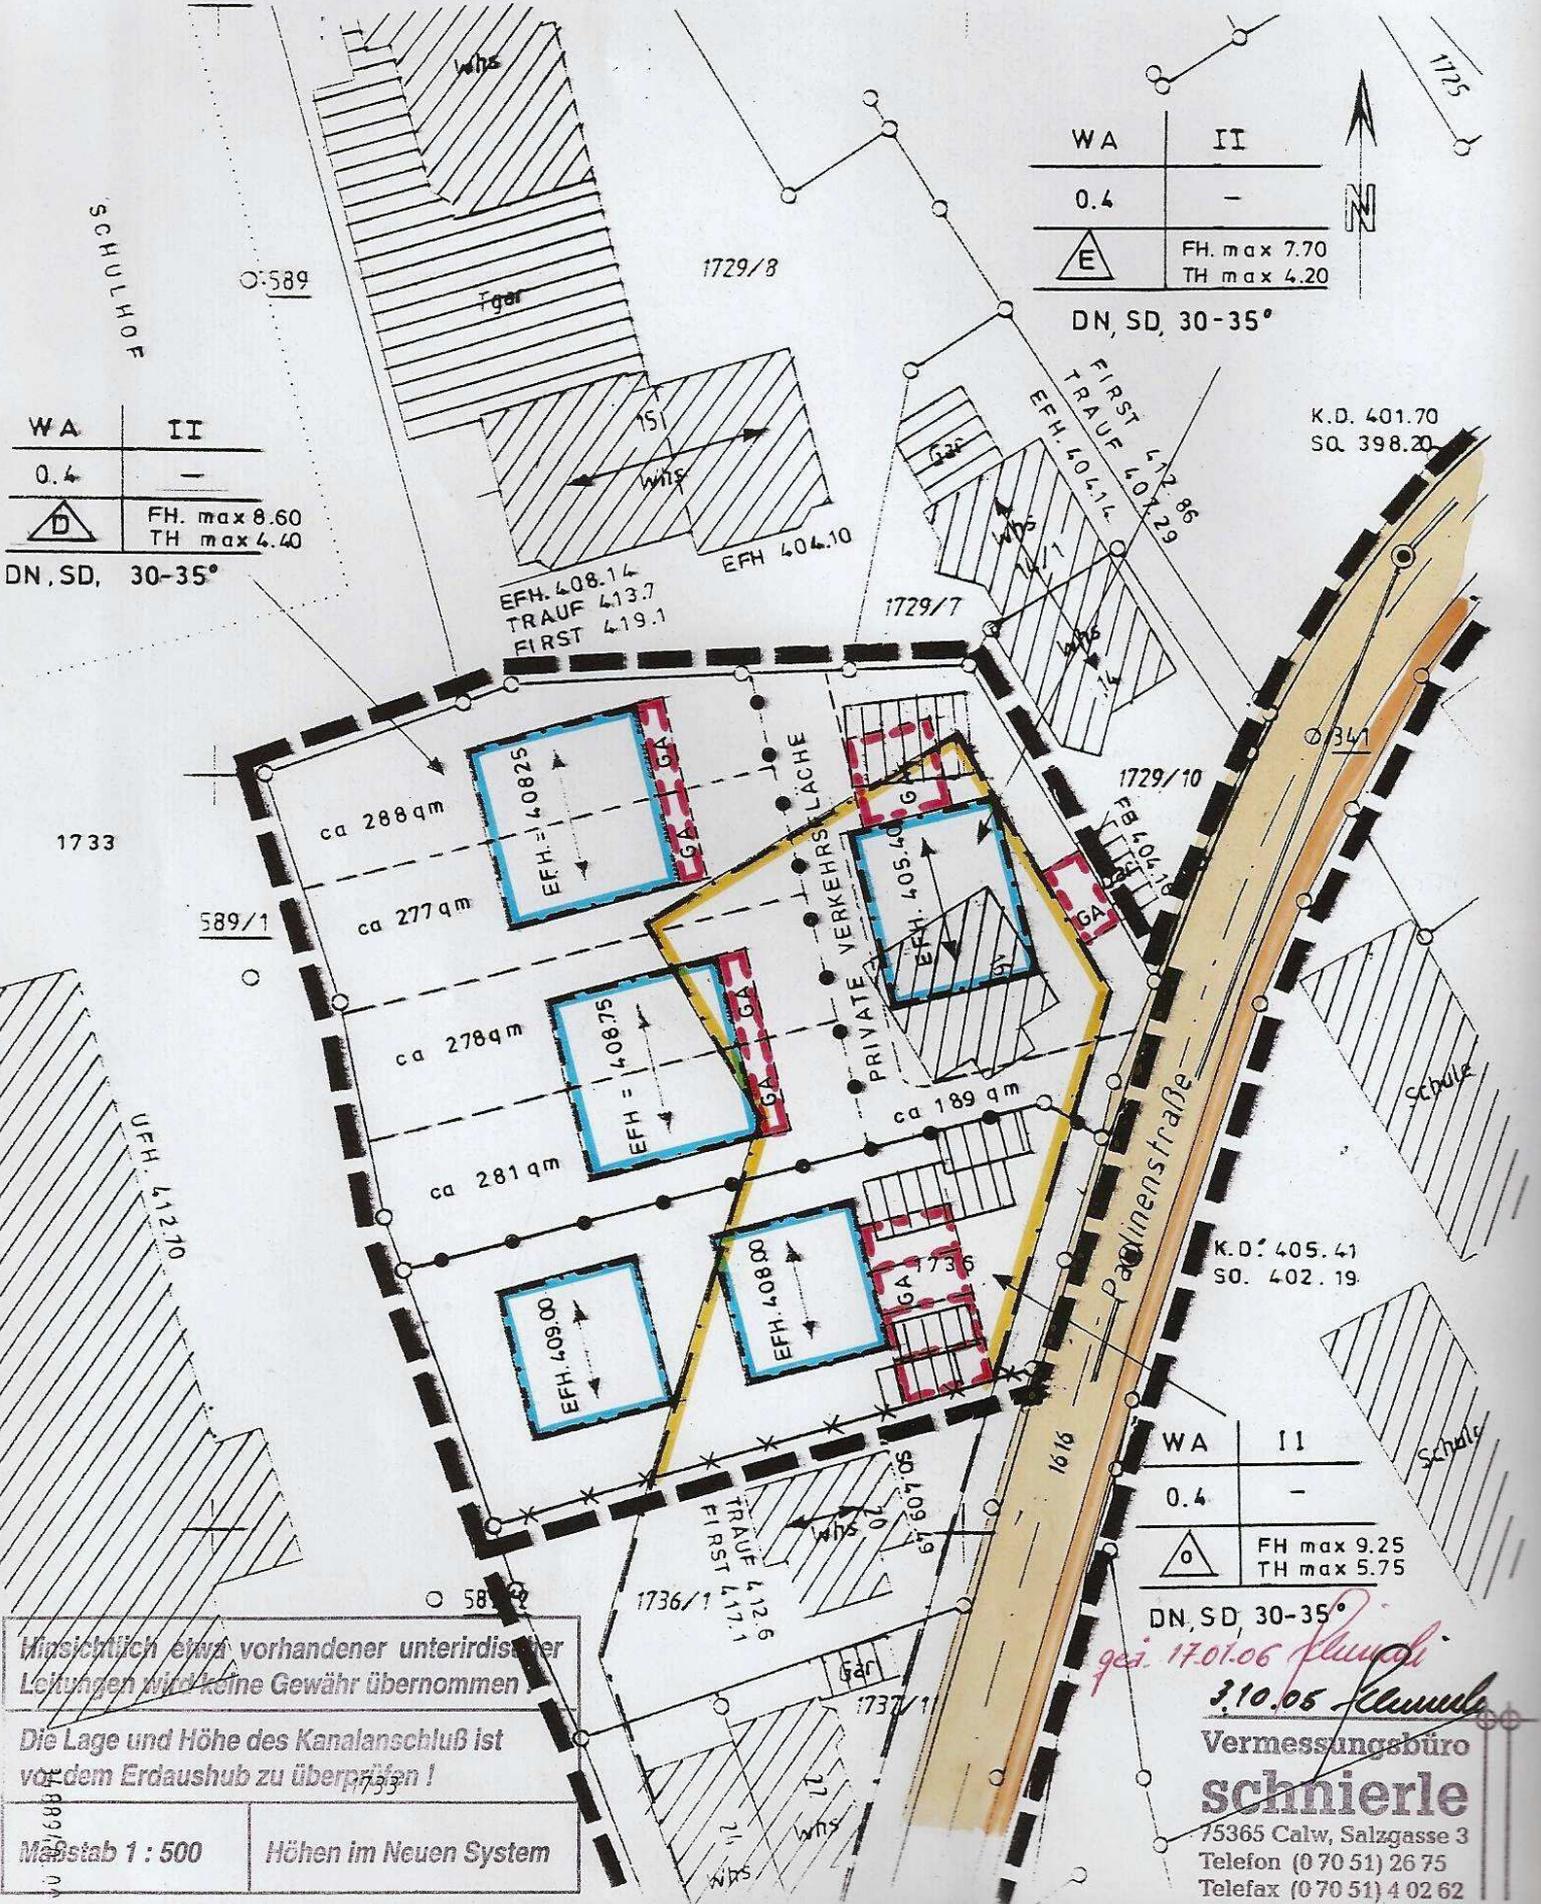

WA	II
0.4	-
	FH. max 8.60 TH max 4.40

DN, SD, 30-35°

WA	II
0.4	-
	FH. max 7.70 TH max 4.20

DN, SD, 30-35°

WA	II
0.4	-
	FH max 9.25 TH max 5.75

DN, SD, 30-35°

Mitsichtlich etwa vorhandener unterirdischer
Leitungen wird keine Gewähr übernommen

Die Lage und Höhe des Kanalanschlusses ist
vom Erdaushub zu überprüfen!

Maßstab 1 : 500 Höhen im Neuen System

gei. 17.01.06 Klausel
3.10.05 Klausel

Vermessungsbüro
schmierle
75365 Calw, Salzgasse 3
Telefon (0 70 51) 26 75
Telefax (0 70 51) 4 02 62