
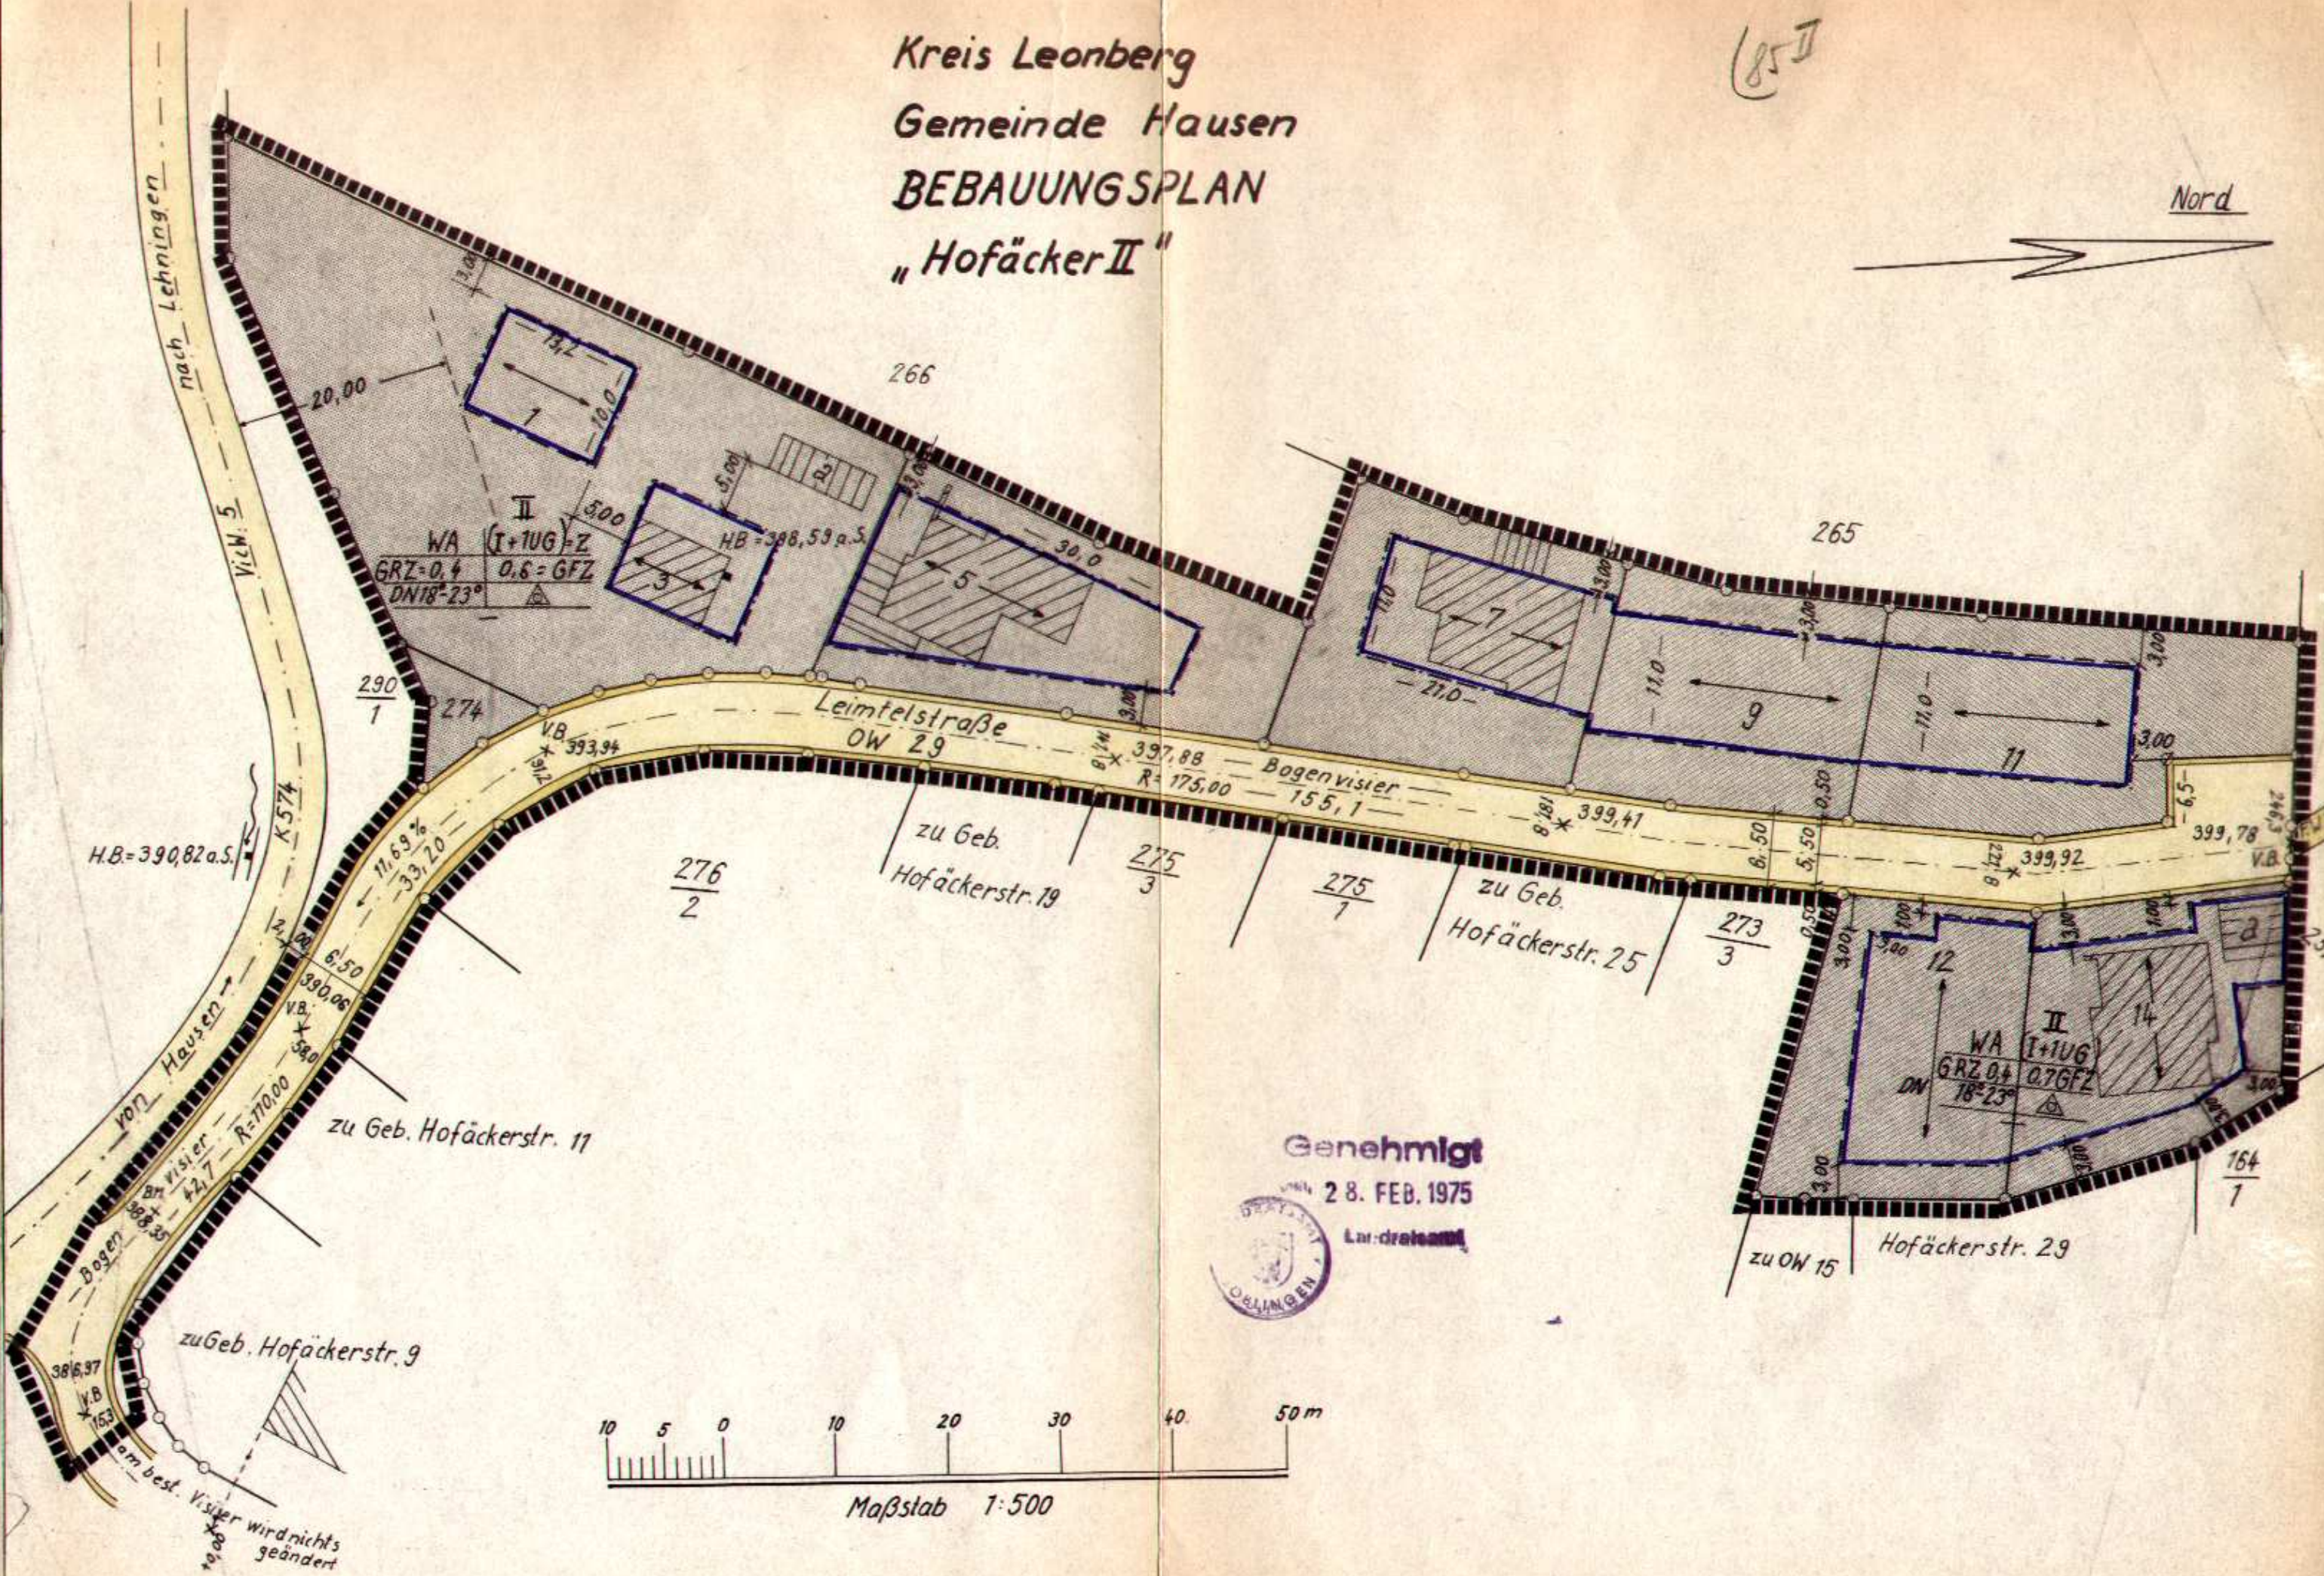


Kreis Leonberg
 Gemeinde Hausen
BEBAUUNGSPLAN
 „Hofäcker II“

857

Nord

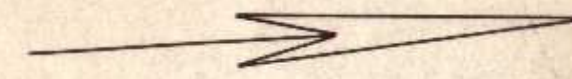

Genehmigt

28. FEB. 1975



Lfd. dreifach

zu Geb. Hofäckerstr. 9

em best. Visier wird nichts geändert