


# LAGEPLAN

zum Bauliniengesuch „Schrod“


Kreis Leonberg  
Markung Merklingen

Straßenbauamt Besigheim

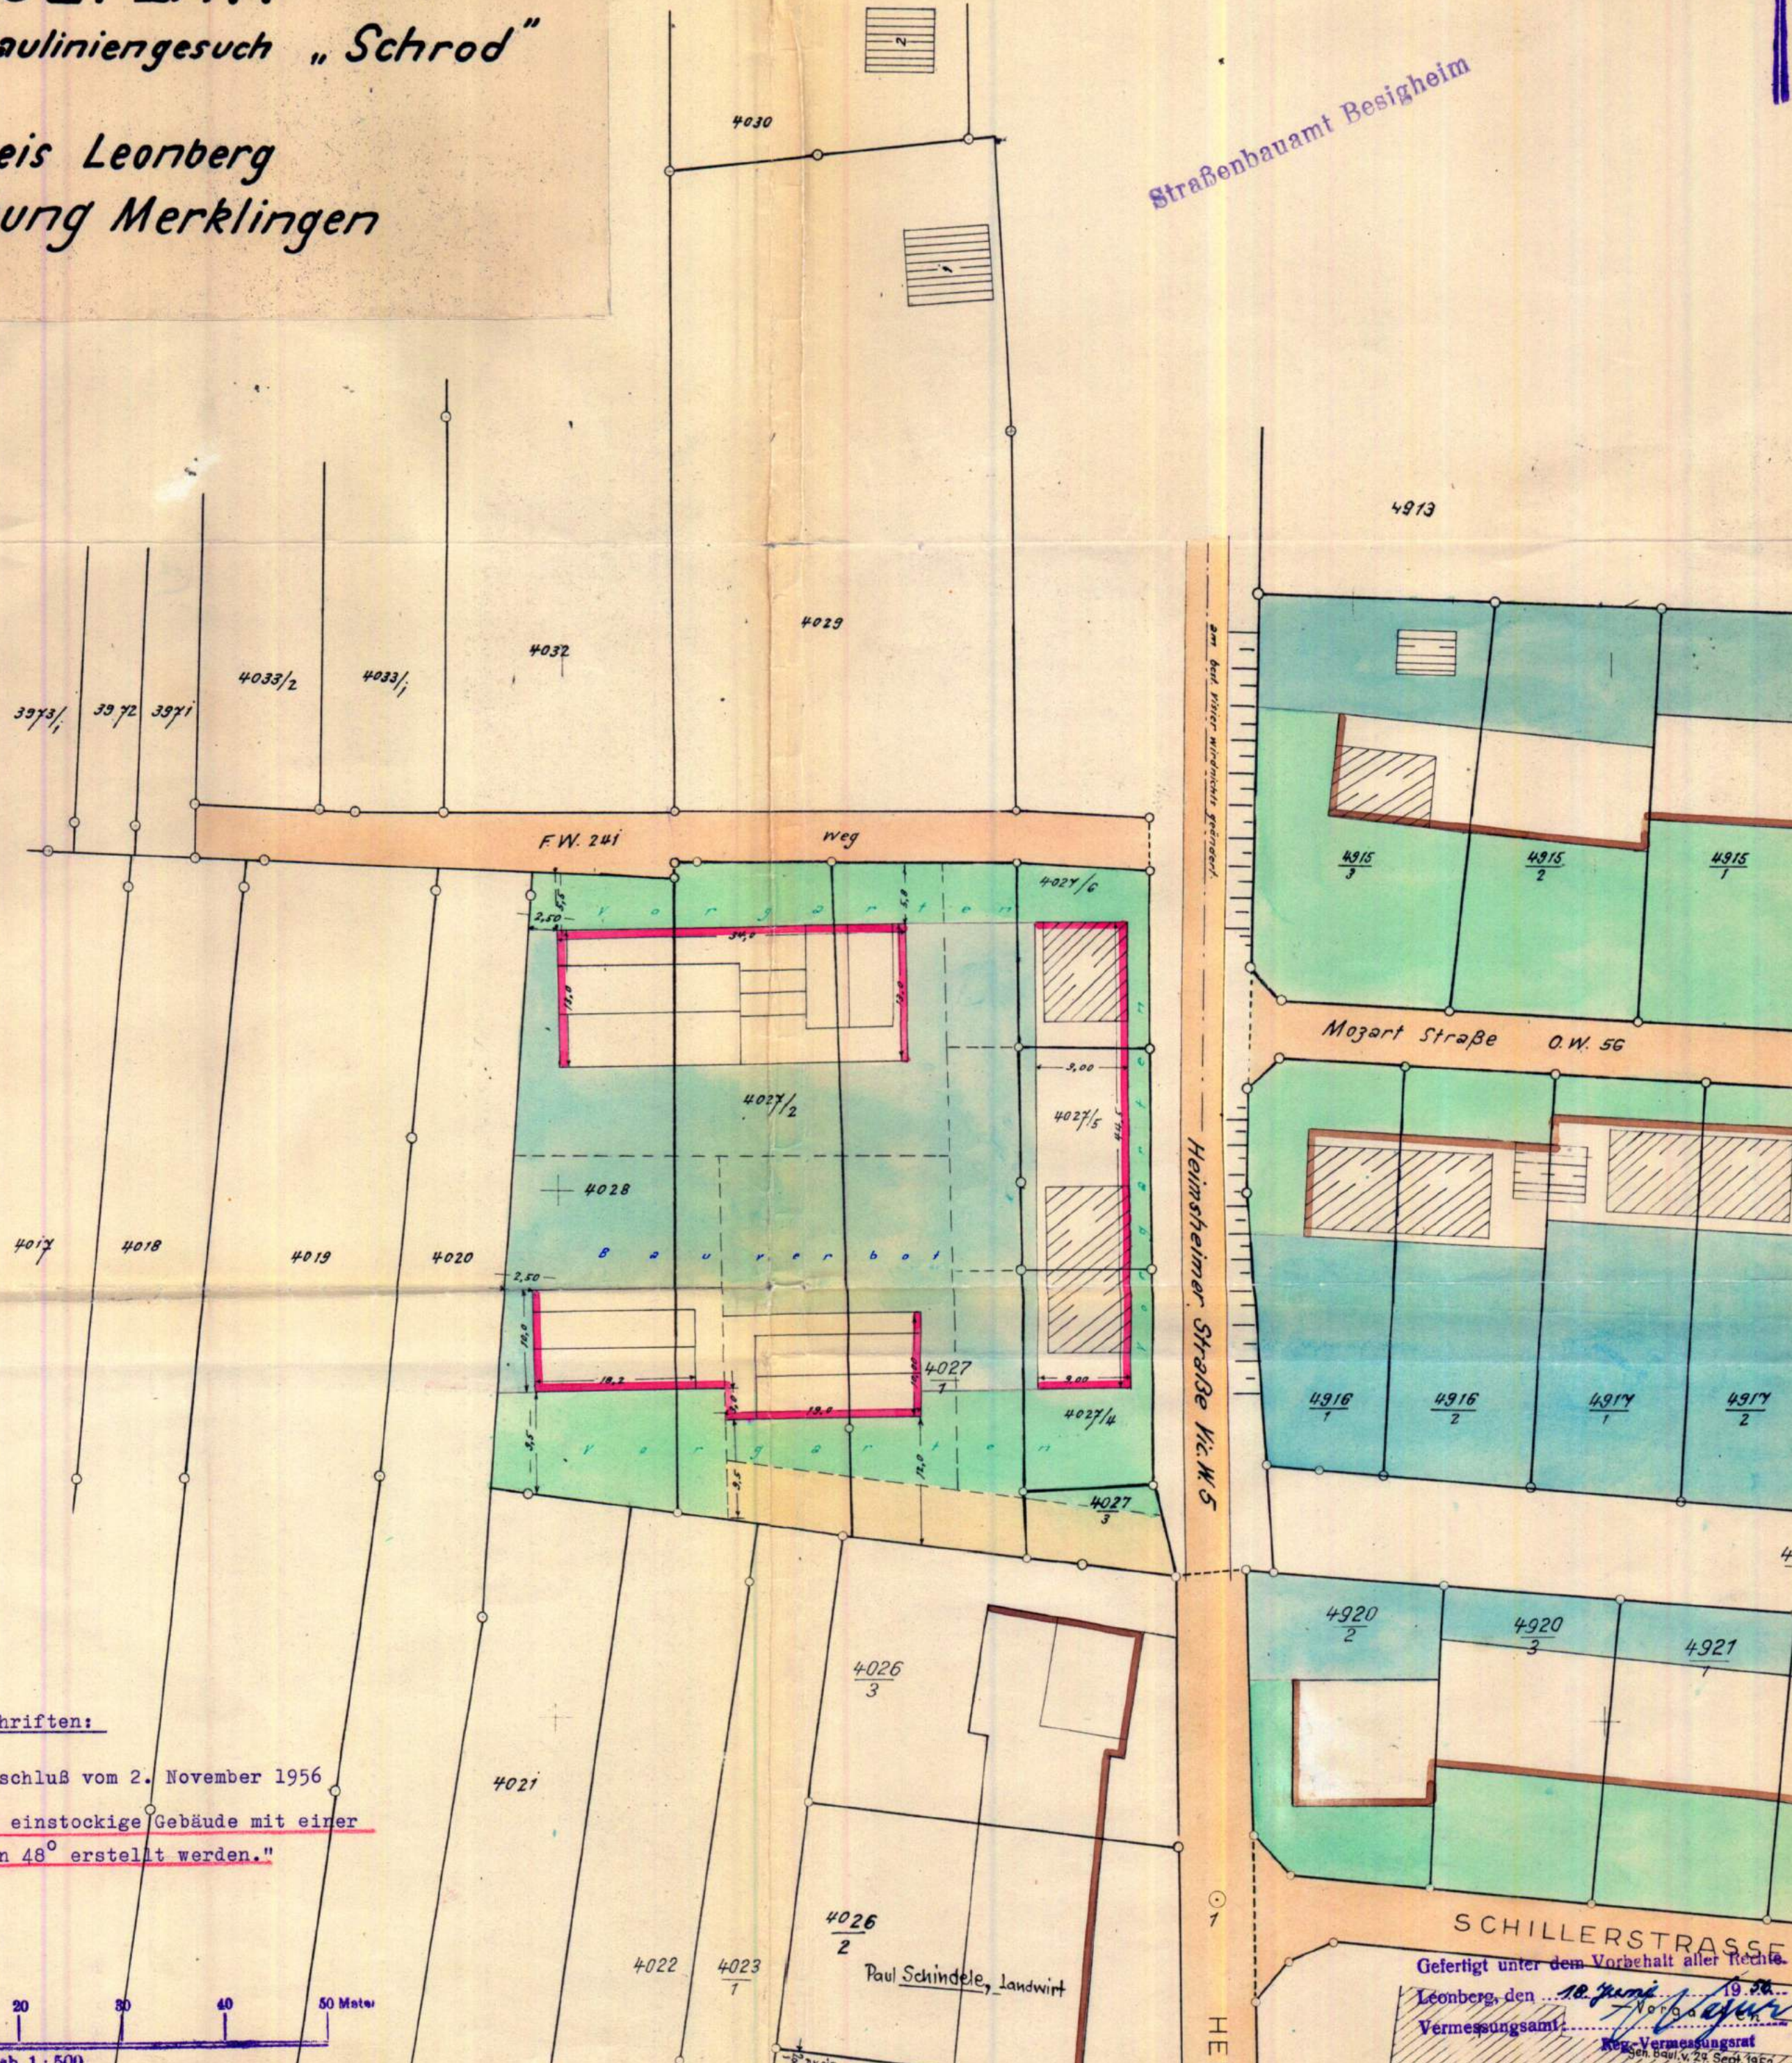

Bebauungsvorschriften:

Gemeinderatsbeschuß vom 2. November 1956  
"Es dürfen nur einstockige Gebäude mit einer Dachneigung von 48° erstellt werden."

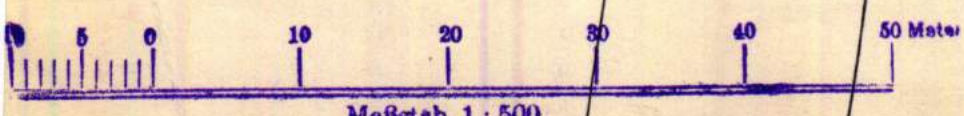

Gefertigt unter dem Vorbehalt aller Rechte.  
 Leonberg, den 18. Juni 1956  
 Vermessungsamt  
 Reg.-Vermessungsrat  
 Gen. Baul. v. 28. Sept. 1952