
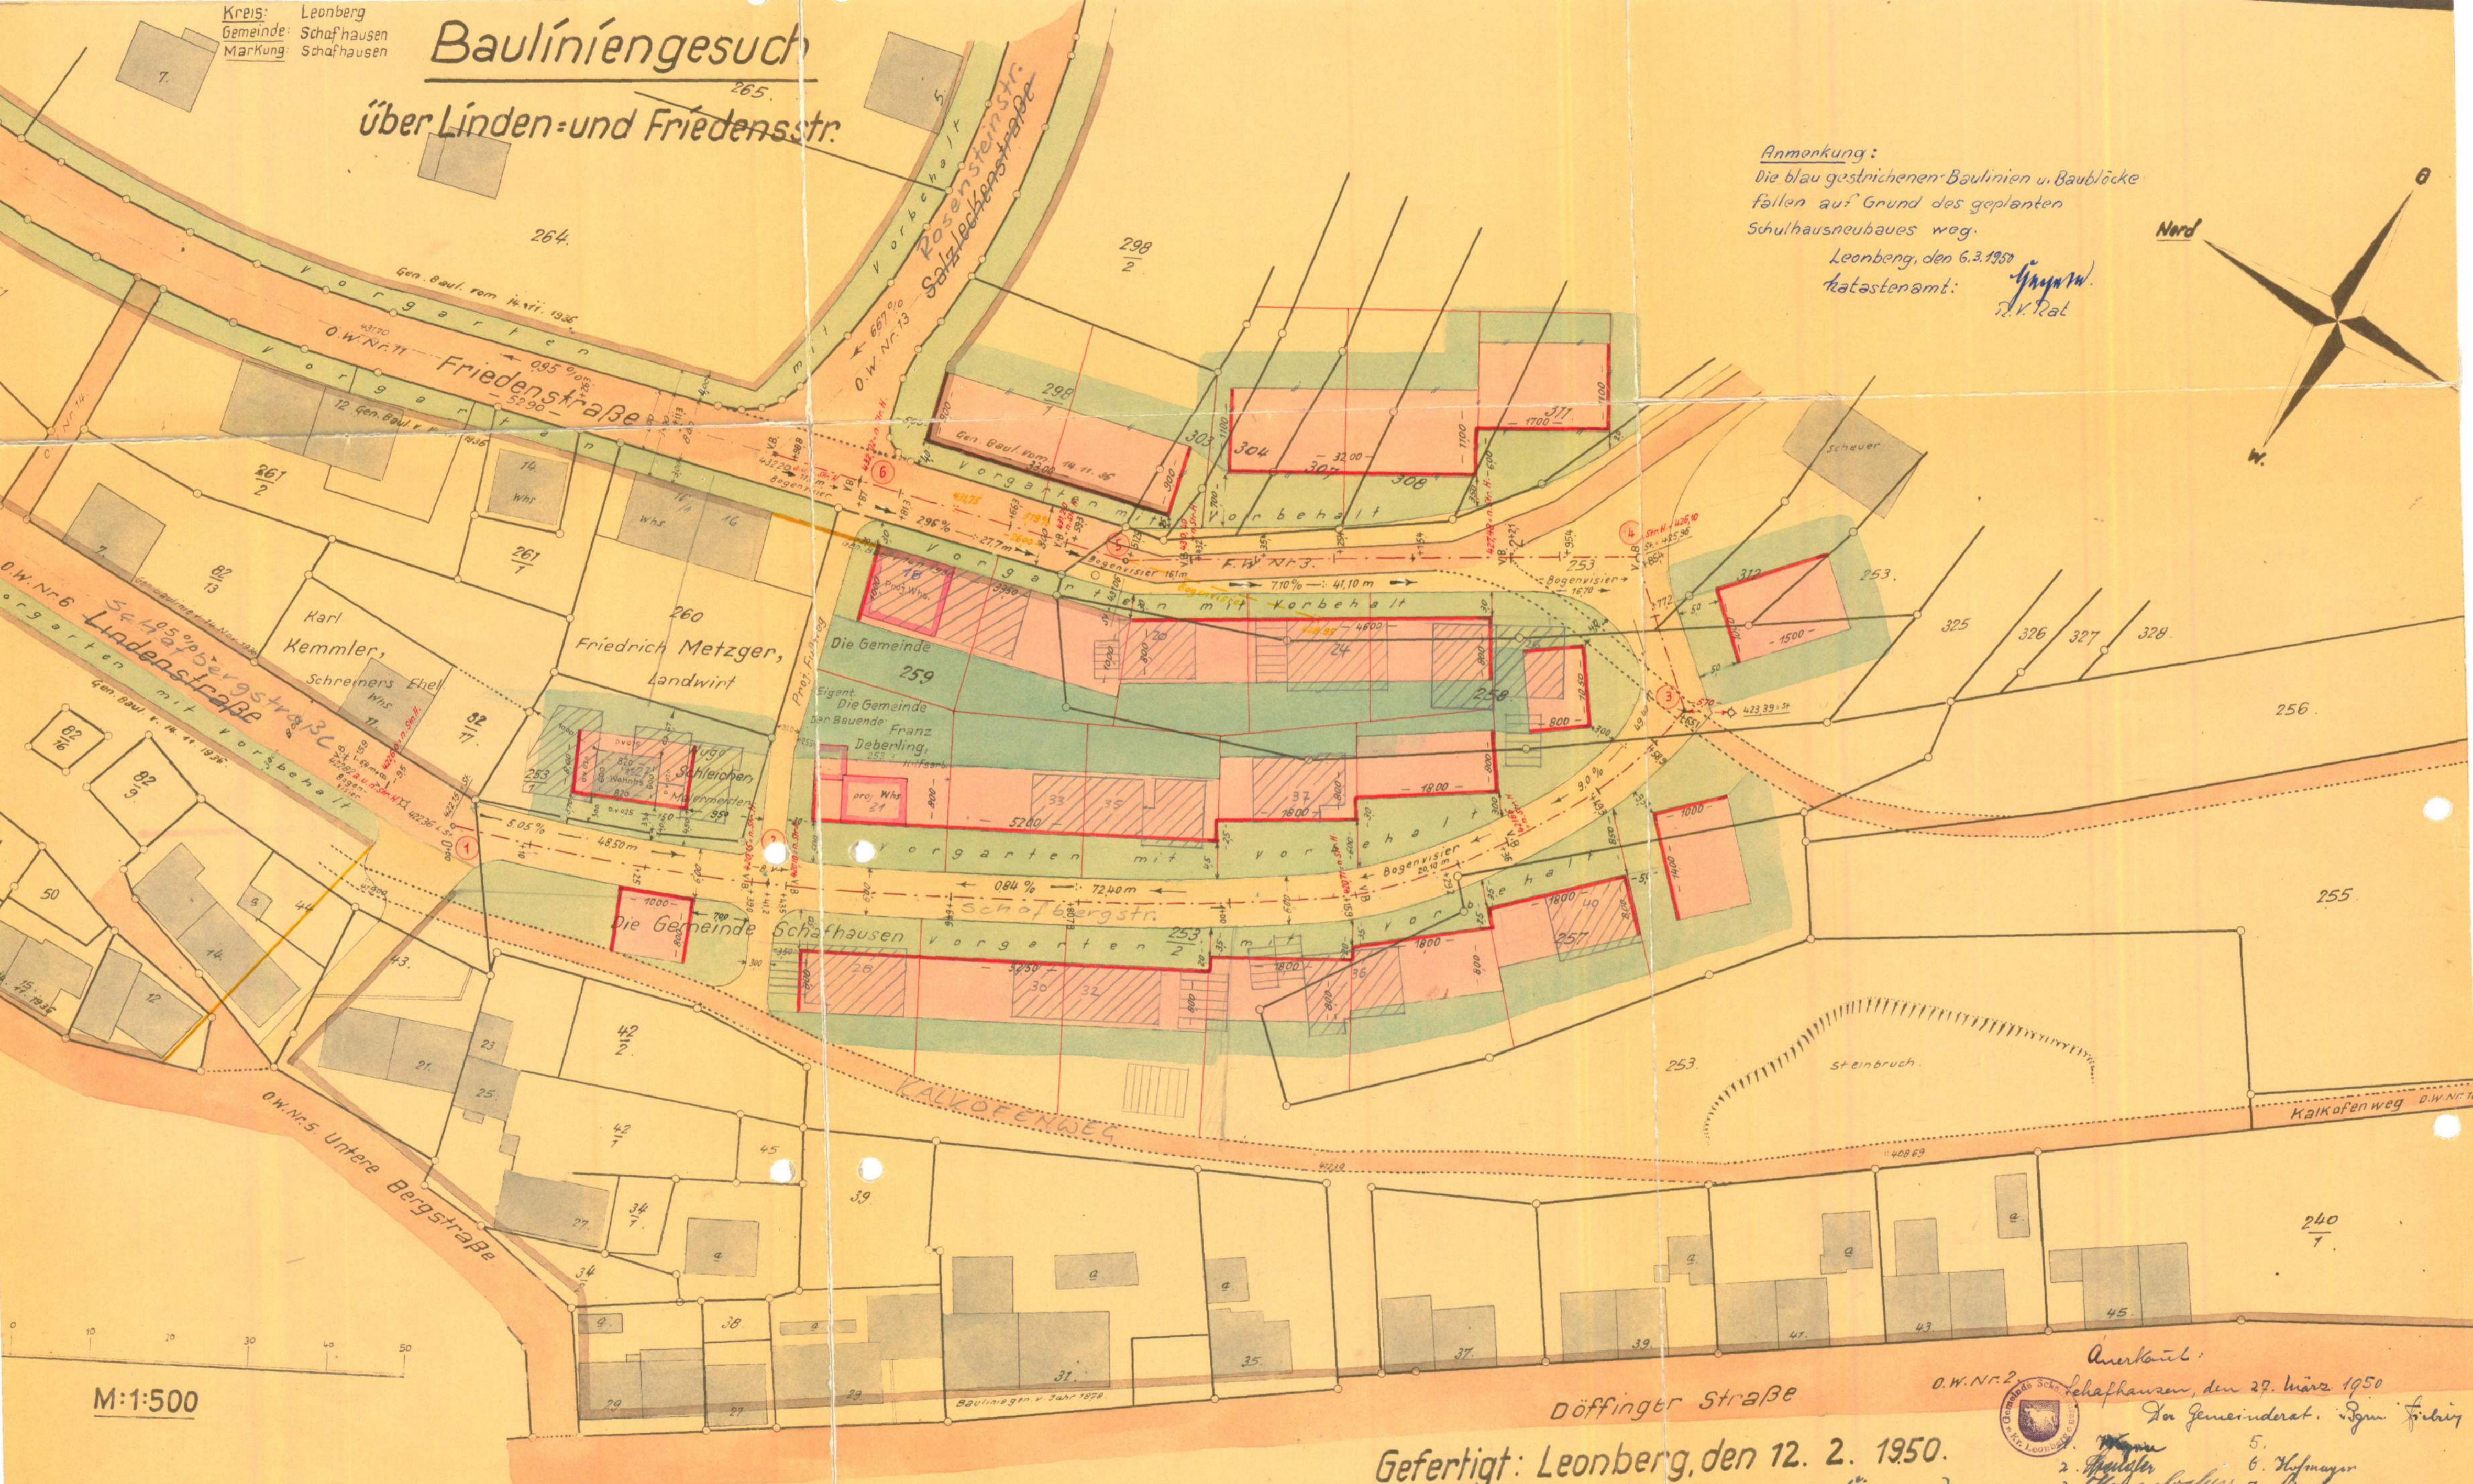


Kreis: Leonberg
Gemeinde: Schafhausen
Markung: Schafhausen

Bauliniengesuch über Linden- und Friedensstr.

Anmerkung:
Die blau gestrichenen Baulinien u. Baublöcke
fallen auf Grund des geplanten
Schulhausneubaus weg.

Leonberg, den 6.3.1950
Katasteramt: *J. V. Rat*

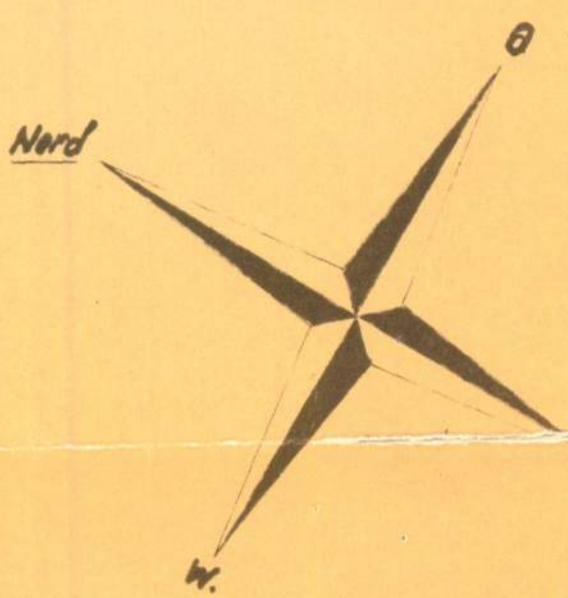

M:1:500

Gefertigt: Leonberg, den 12. 2. 1950.
Katasteramt: *J. V. Rat*
Reg. Verm. Rat

Anerkennung:
Schafhausen, den 27. März 1950
Der Gemeinderat: *J. V. Rat*

1. <i>[Signature]</i>	5.
2. <i>[Signature]</i>	6. <i>[Signature]</i>
3. <i>[Signature]</i>	7. <i>[Signature]</i>
4. <i>[Signature]</i>	8. <i>[Signature]</i>