


Baulinienplan Heinrichsberg - vereinfachte Änderung

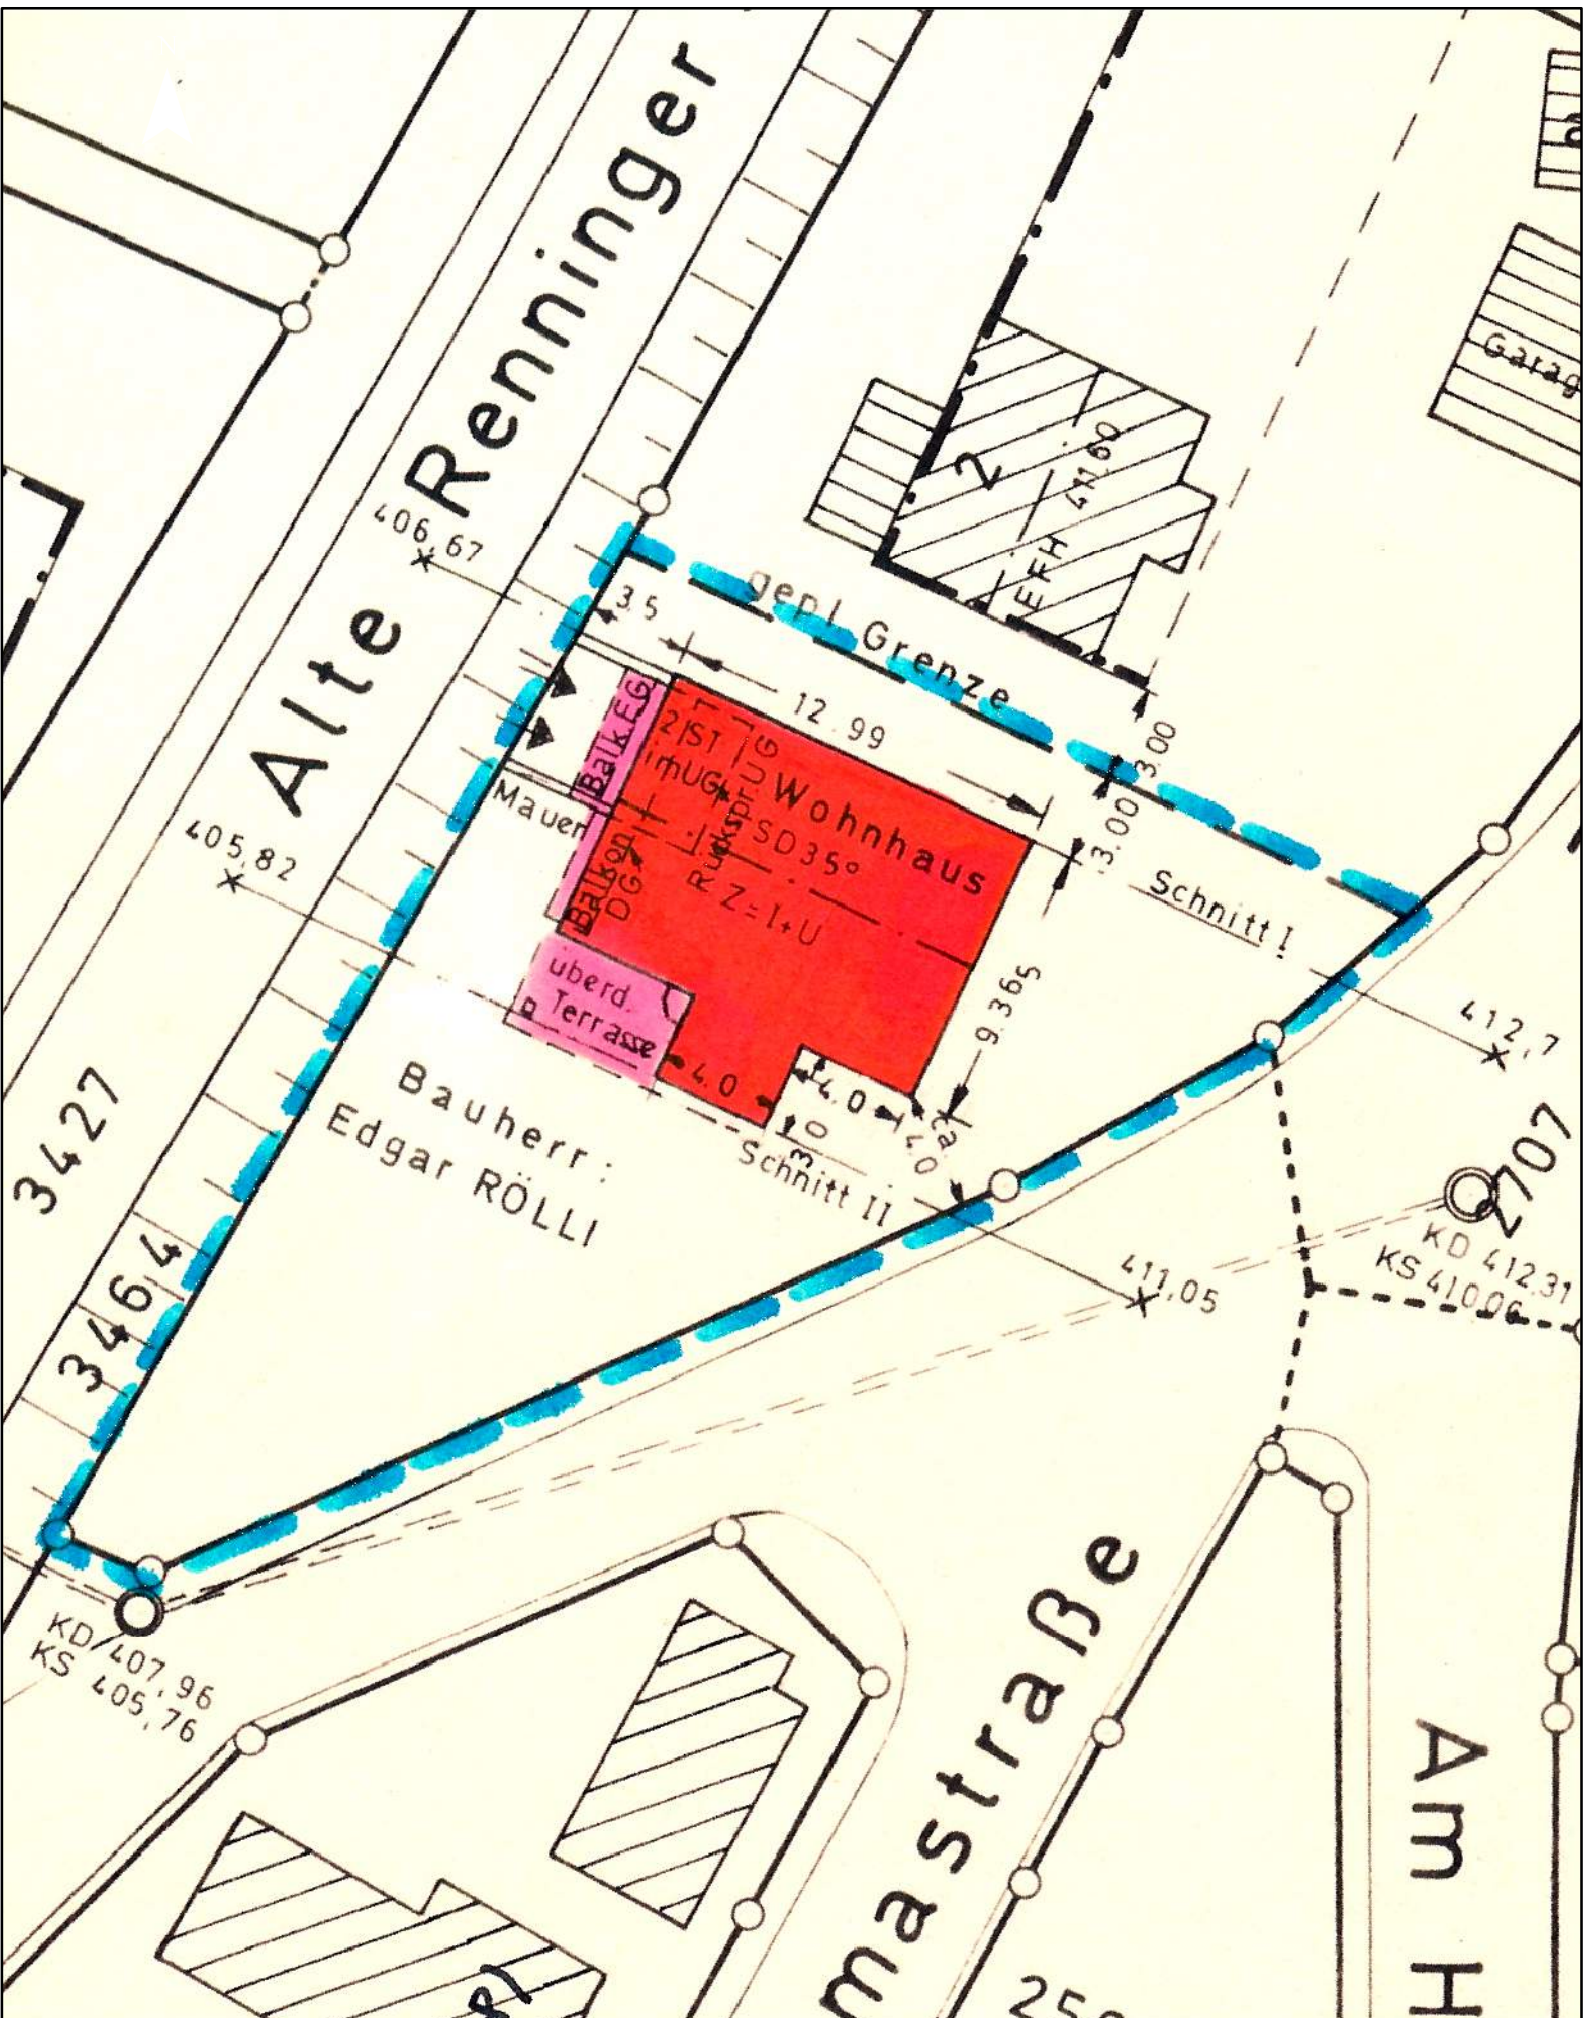

0 2,5 5 10 Meter
1:250