



BAULINIEN-PLAN

zu einem Project im Gewand Heinrichsberg.

Nord

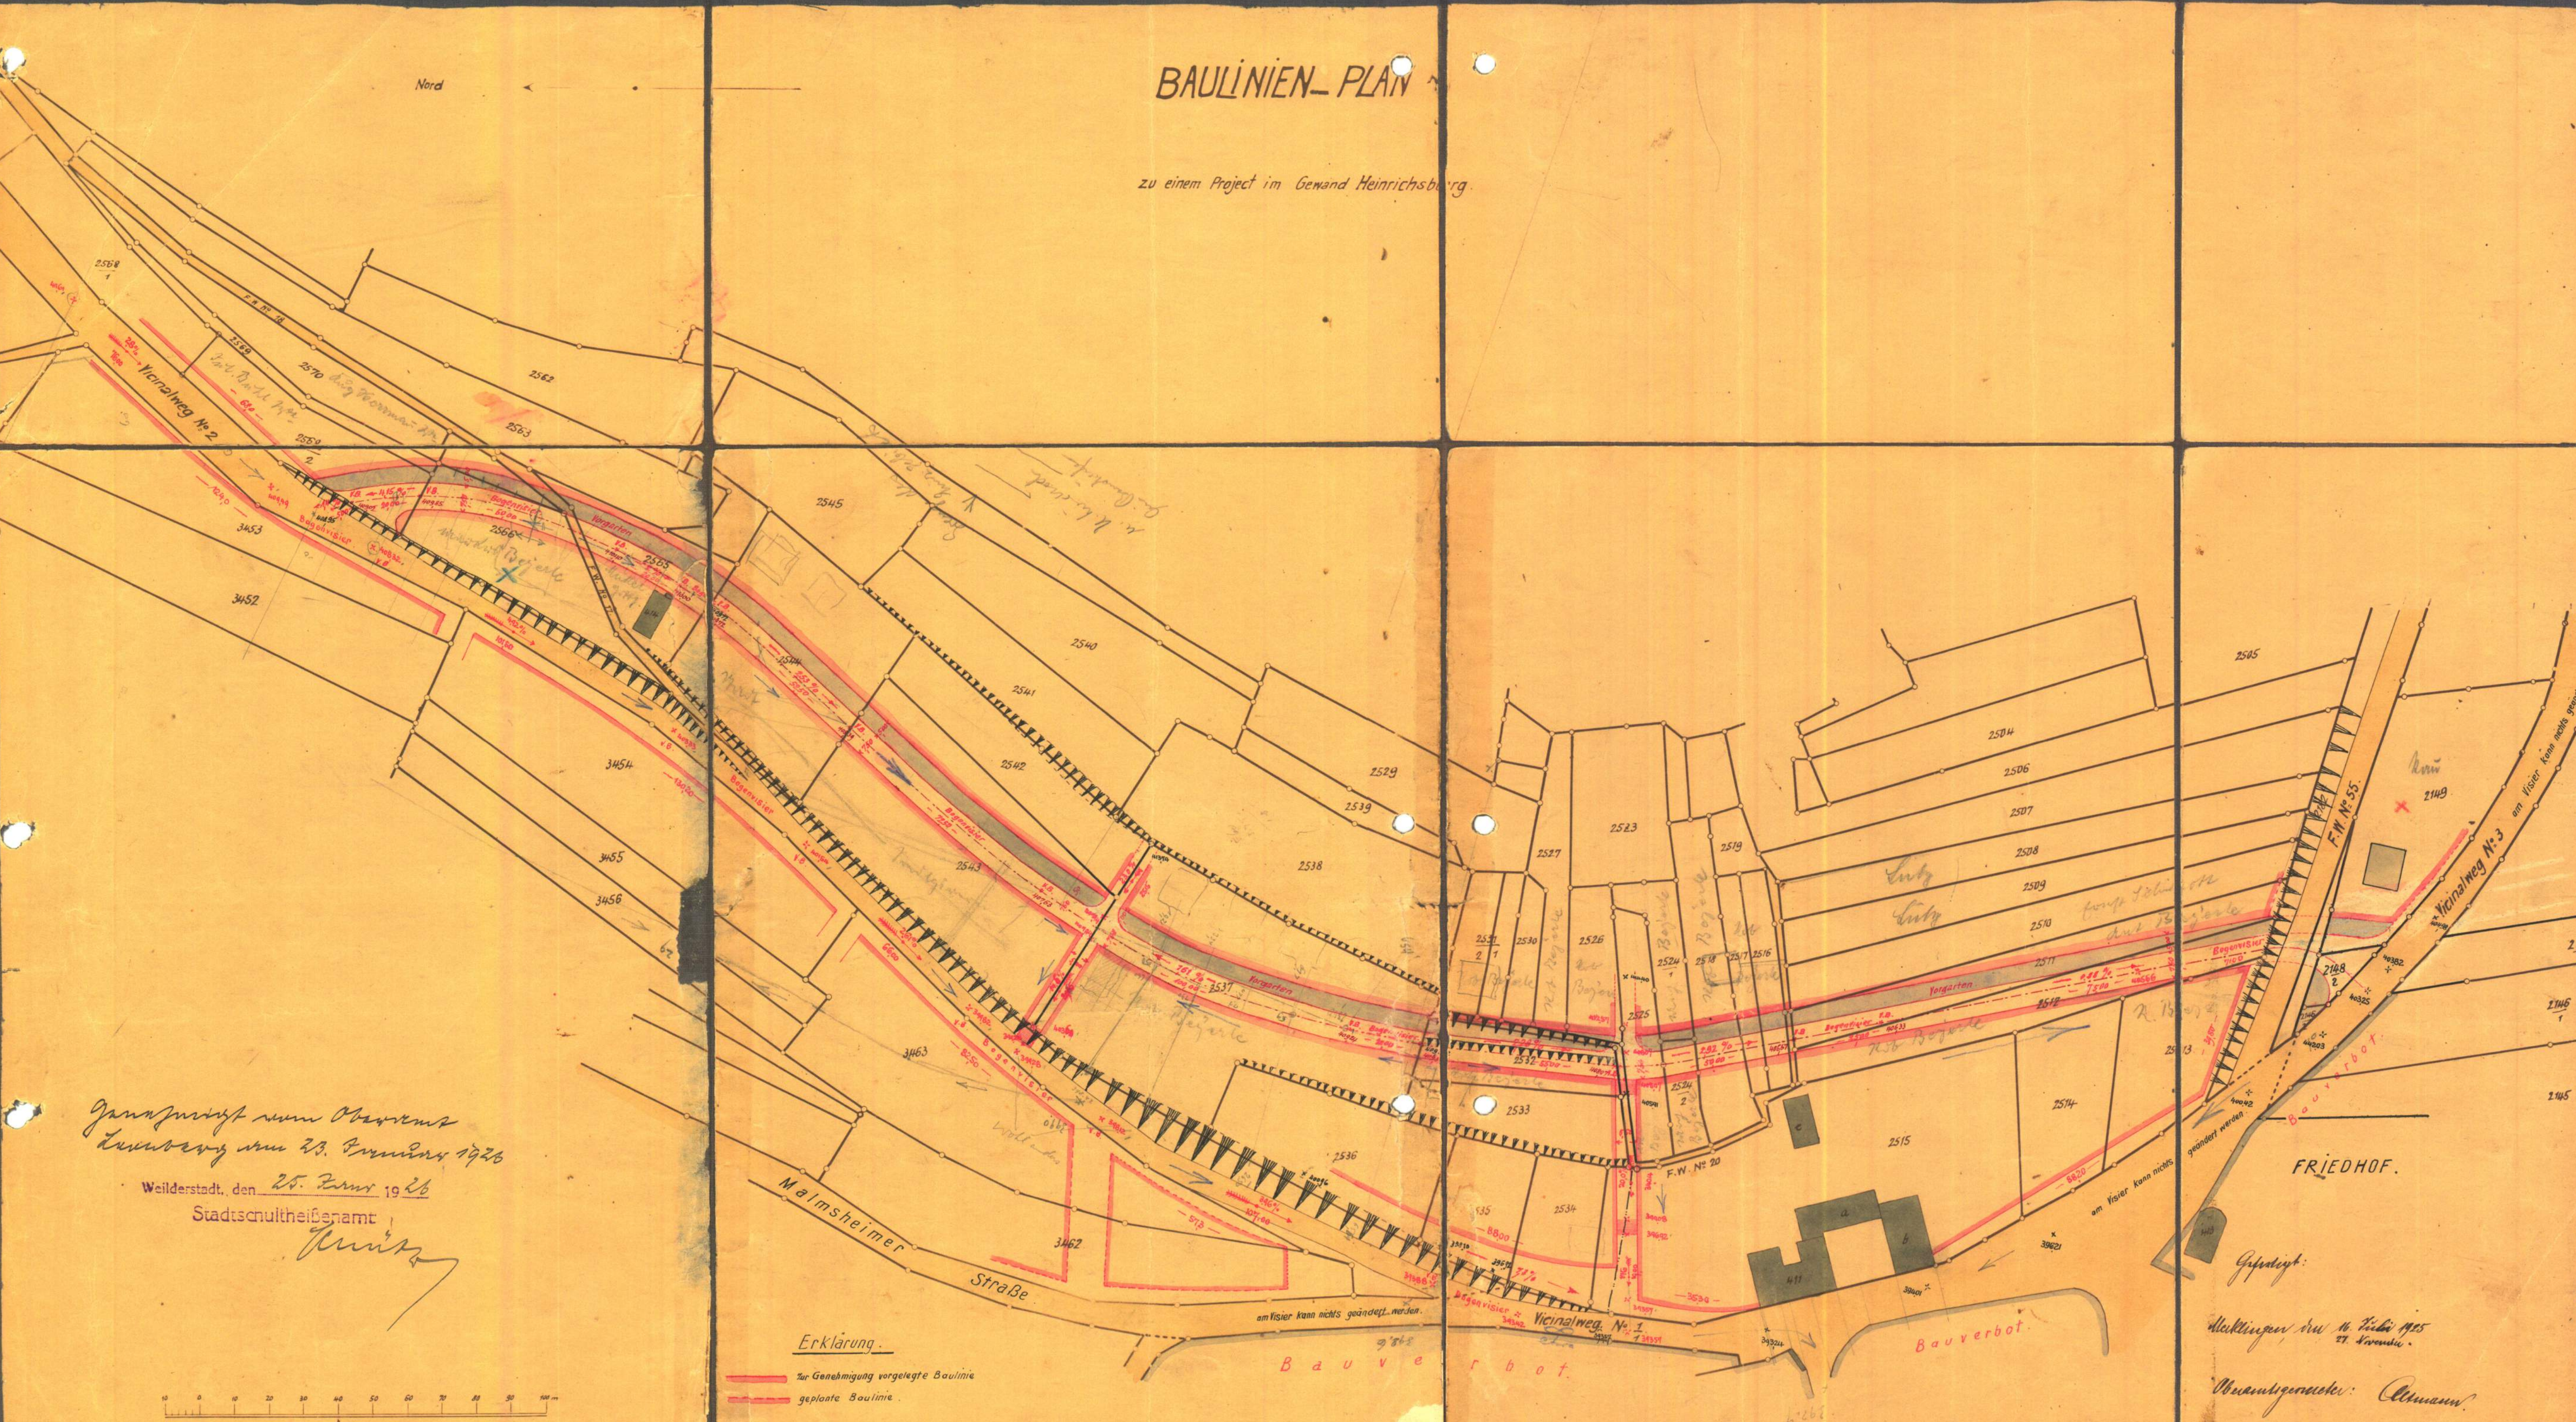

Genehmigt vom Oberen
Landsberg am 23. Februar 1926
Weilderstadt, den 25. Juni 1926
Stadtschultheißenamt
[Signature]

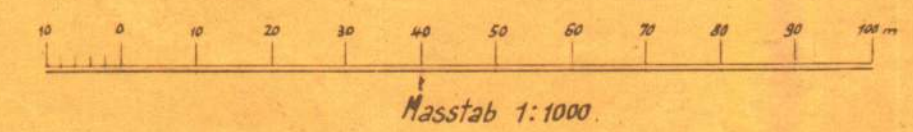

Erklärung.
— zur Genehmigung vorgelegte Baulinie
— geplante Baulinie.

Geplant:
Hecklingen, am 11. Juli 1925
Urautograph: *Altmann*