


Gemeinde: Merklingen

NORD

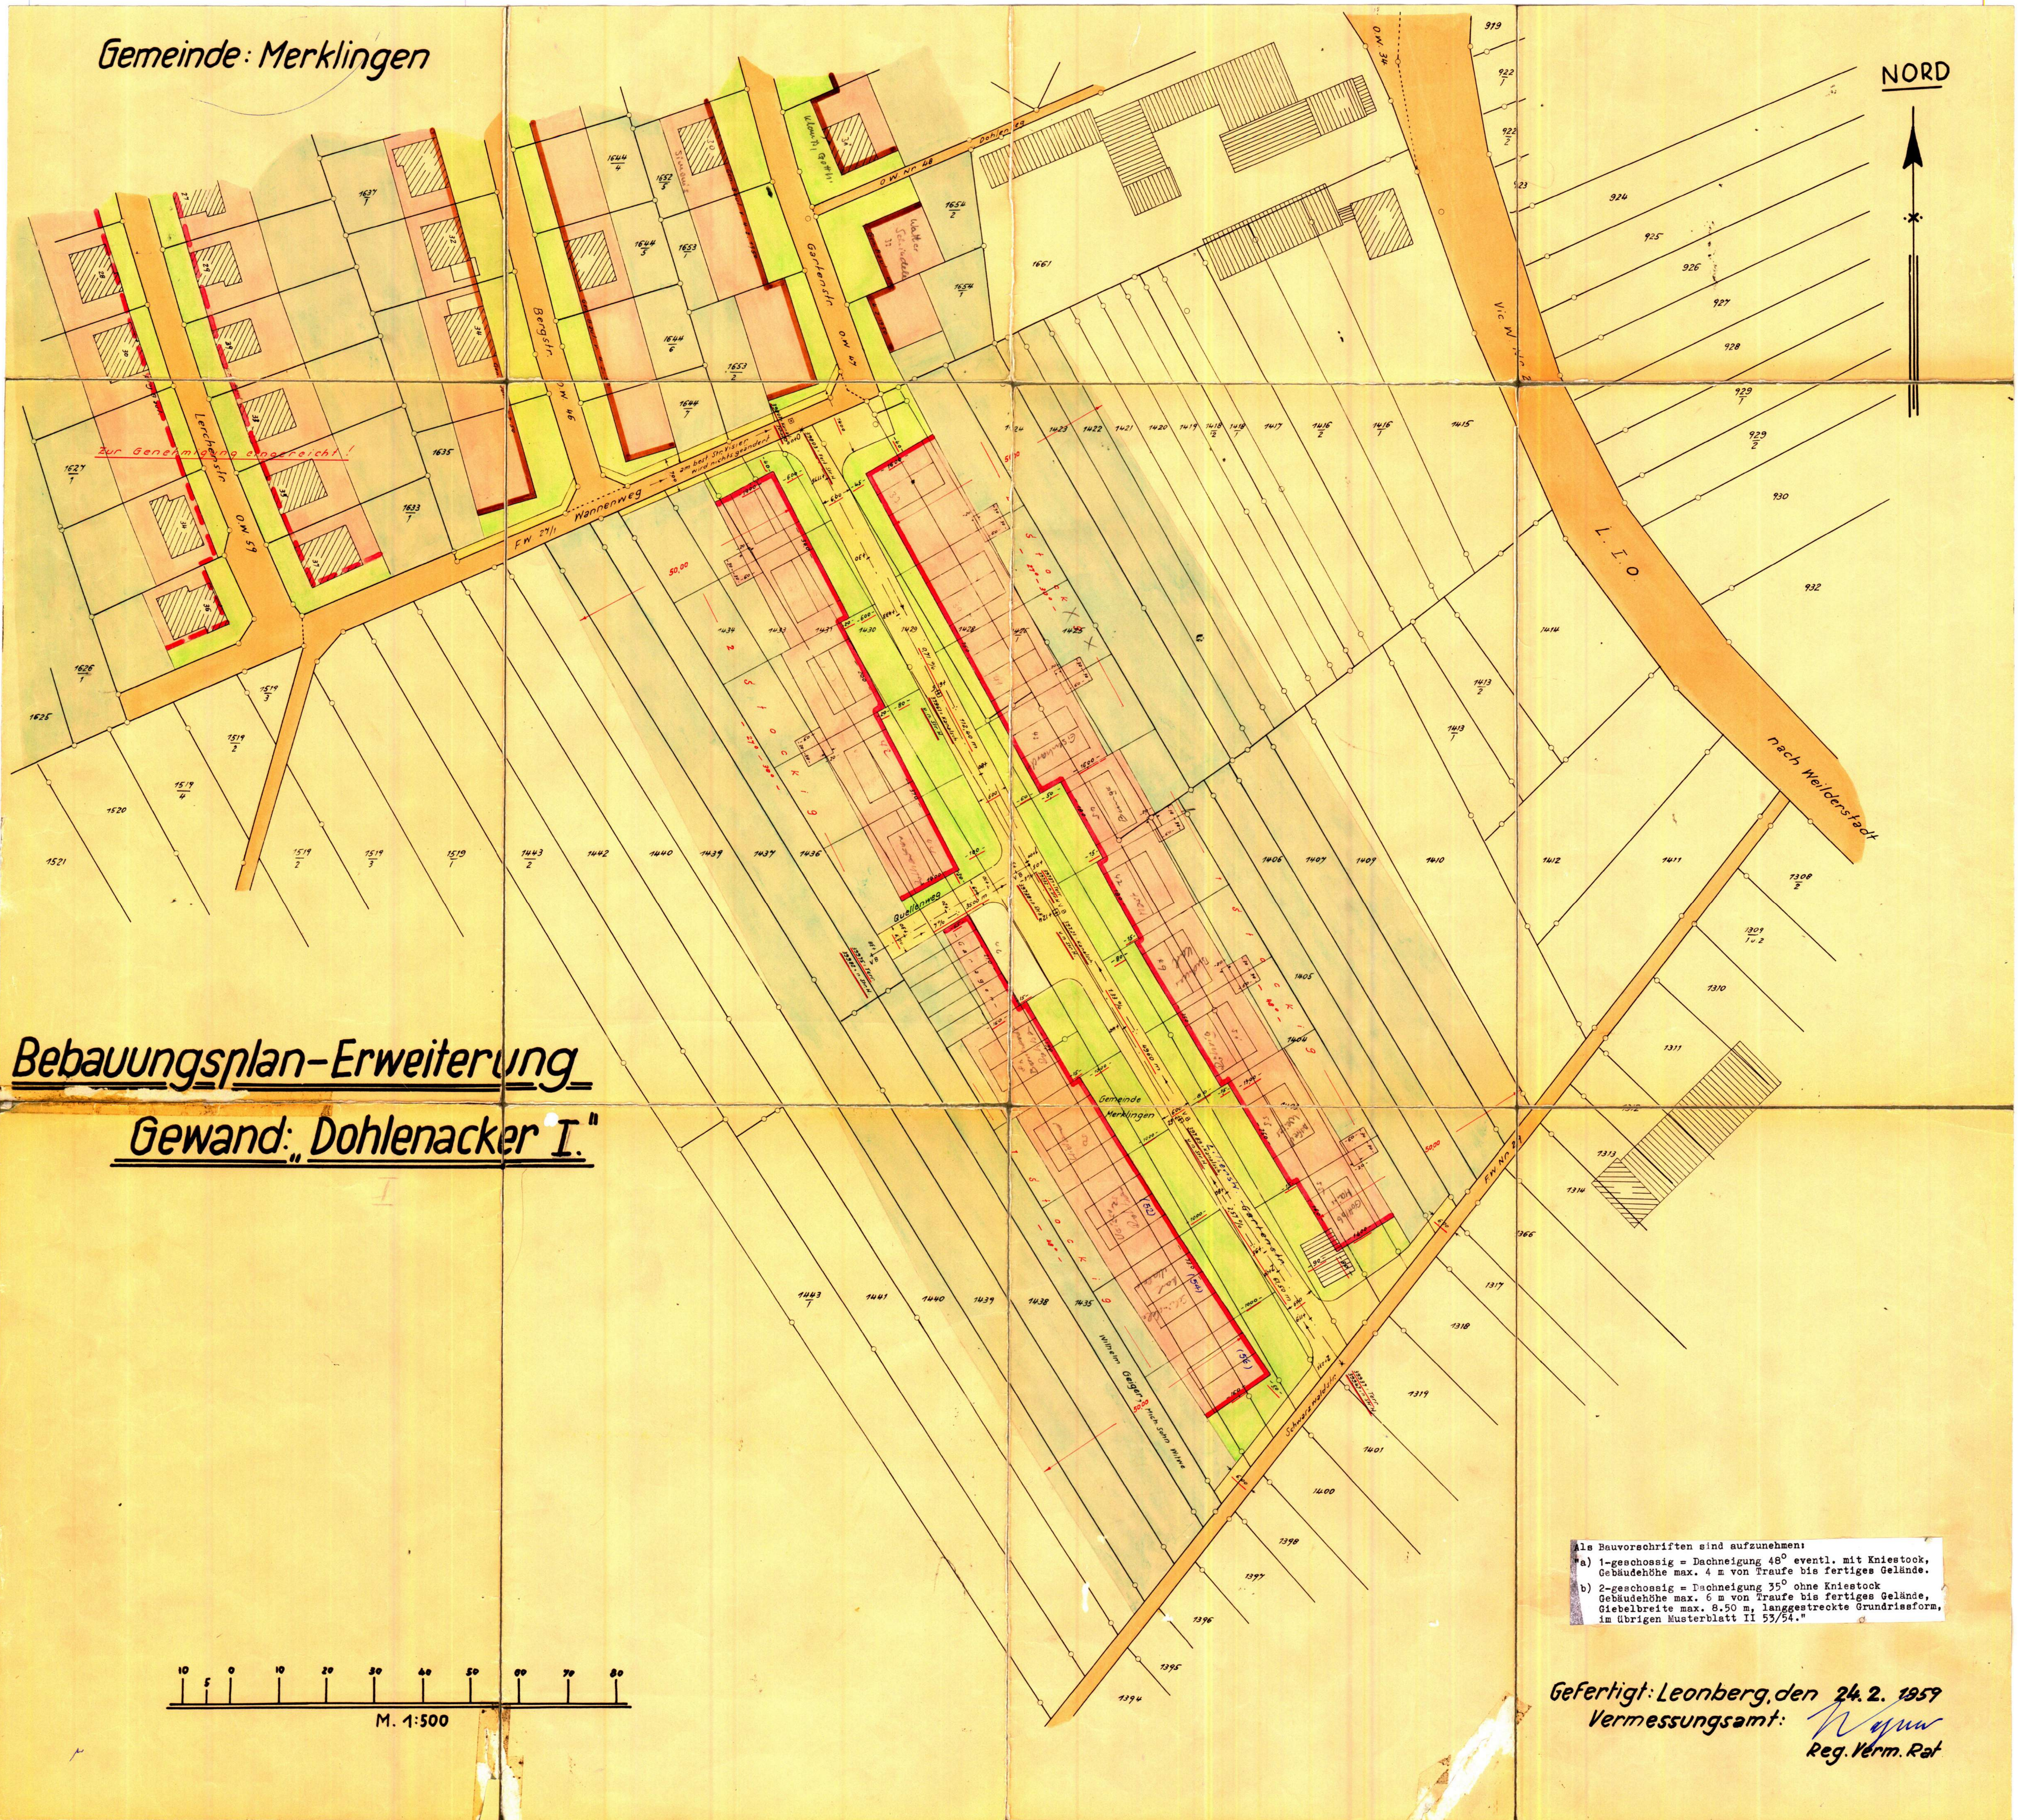

Bebauungsplan-Erweiterung  
Gewand: „Dohlenacker I.“

Alle Bauvorschriften sind aufzunehmen:  
a) 1-geschossig = Dachneigung 48° evtl. mit Kniestock, Gebäudehöhe max. 4 m von Traufe bis fertiges Gelände.  
b) 2-geschossig = Dachneigung 35° ohne Kniestock, Gebäudehöhe max. 6 m von Traufe bis fertiges Gelände, Giebelbreite max. 8.50 m, langgestreckte Grundrissform, im übrigen Musterblatt II 53/54."

Gefertigt: Leonberg, den 24.2.1959  
Vermessungsamt: *Weymann*  
Reg. Verm. Rat

