
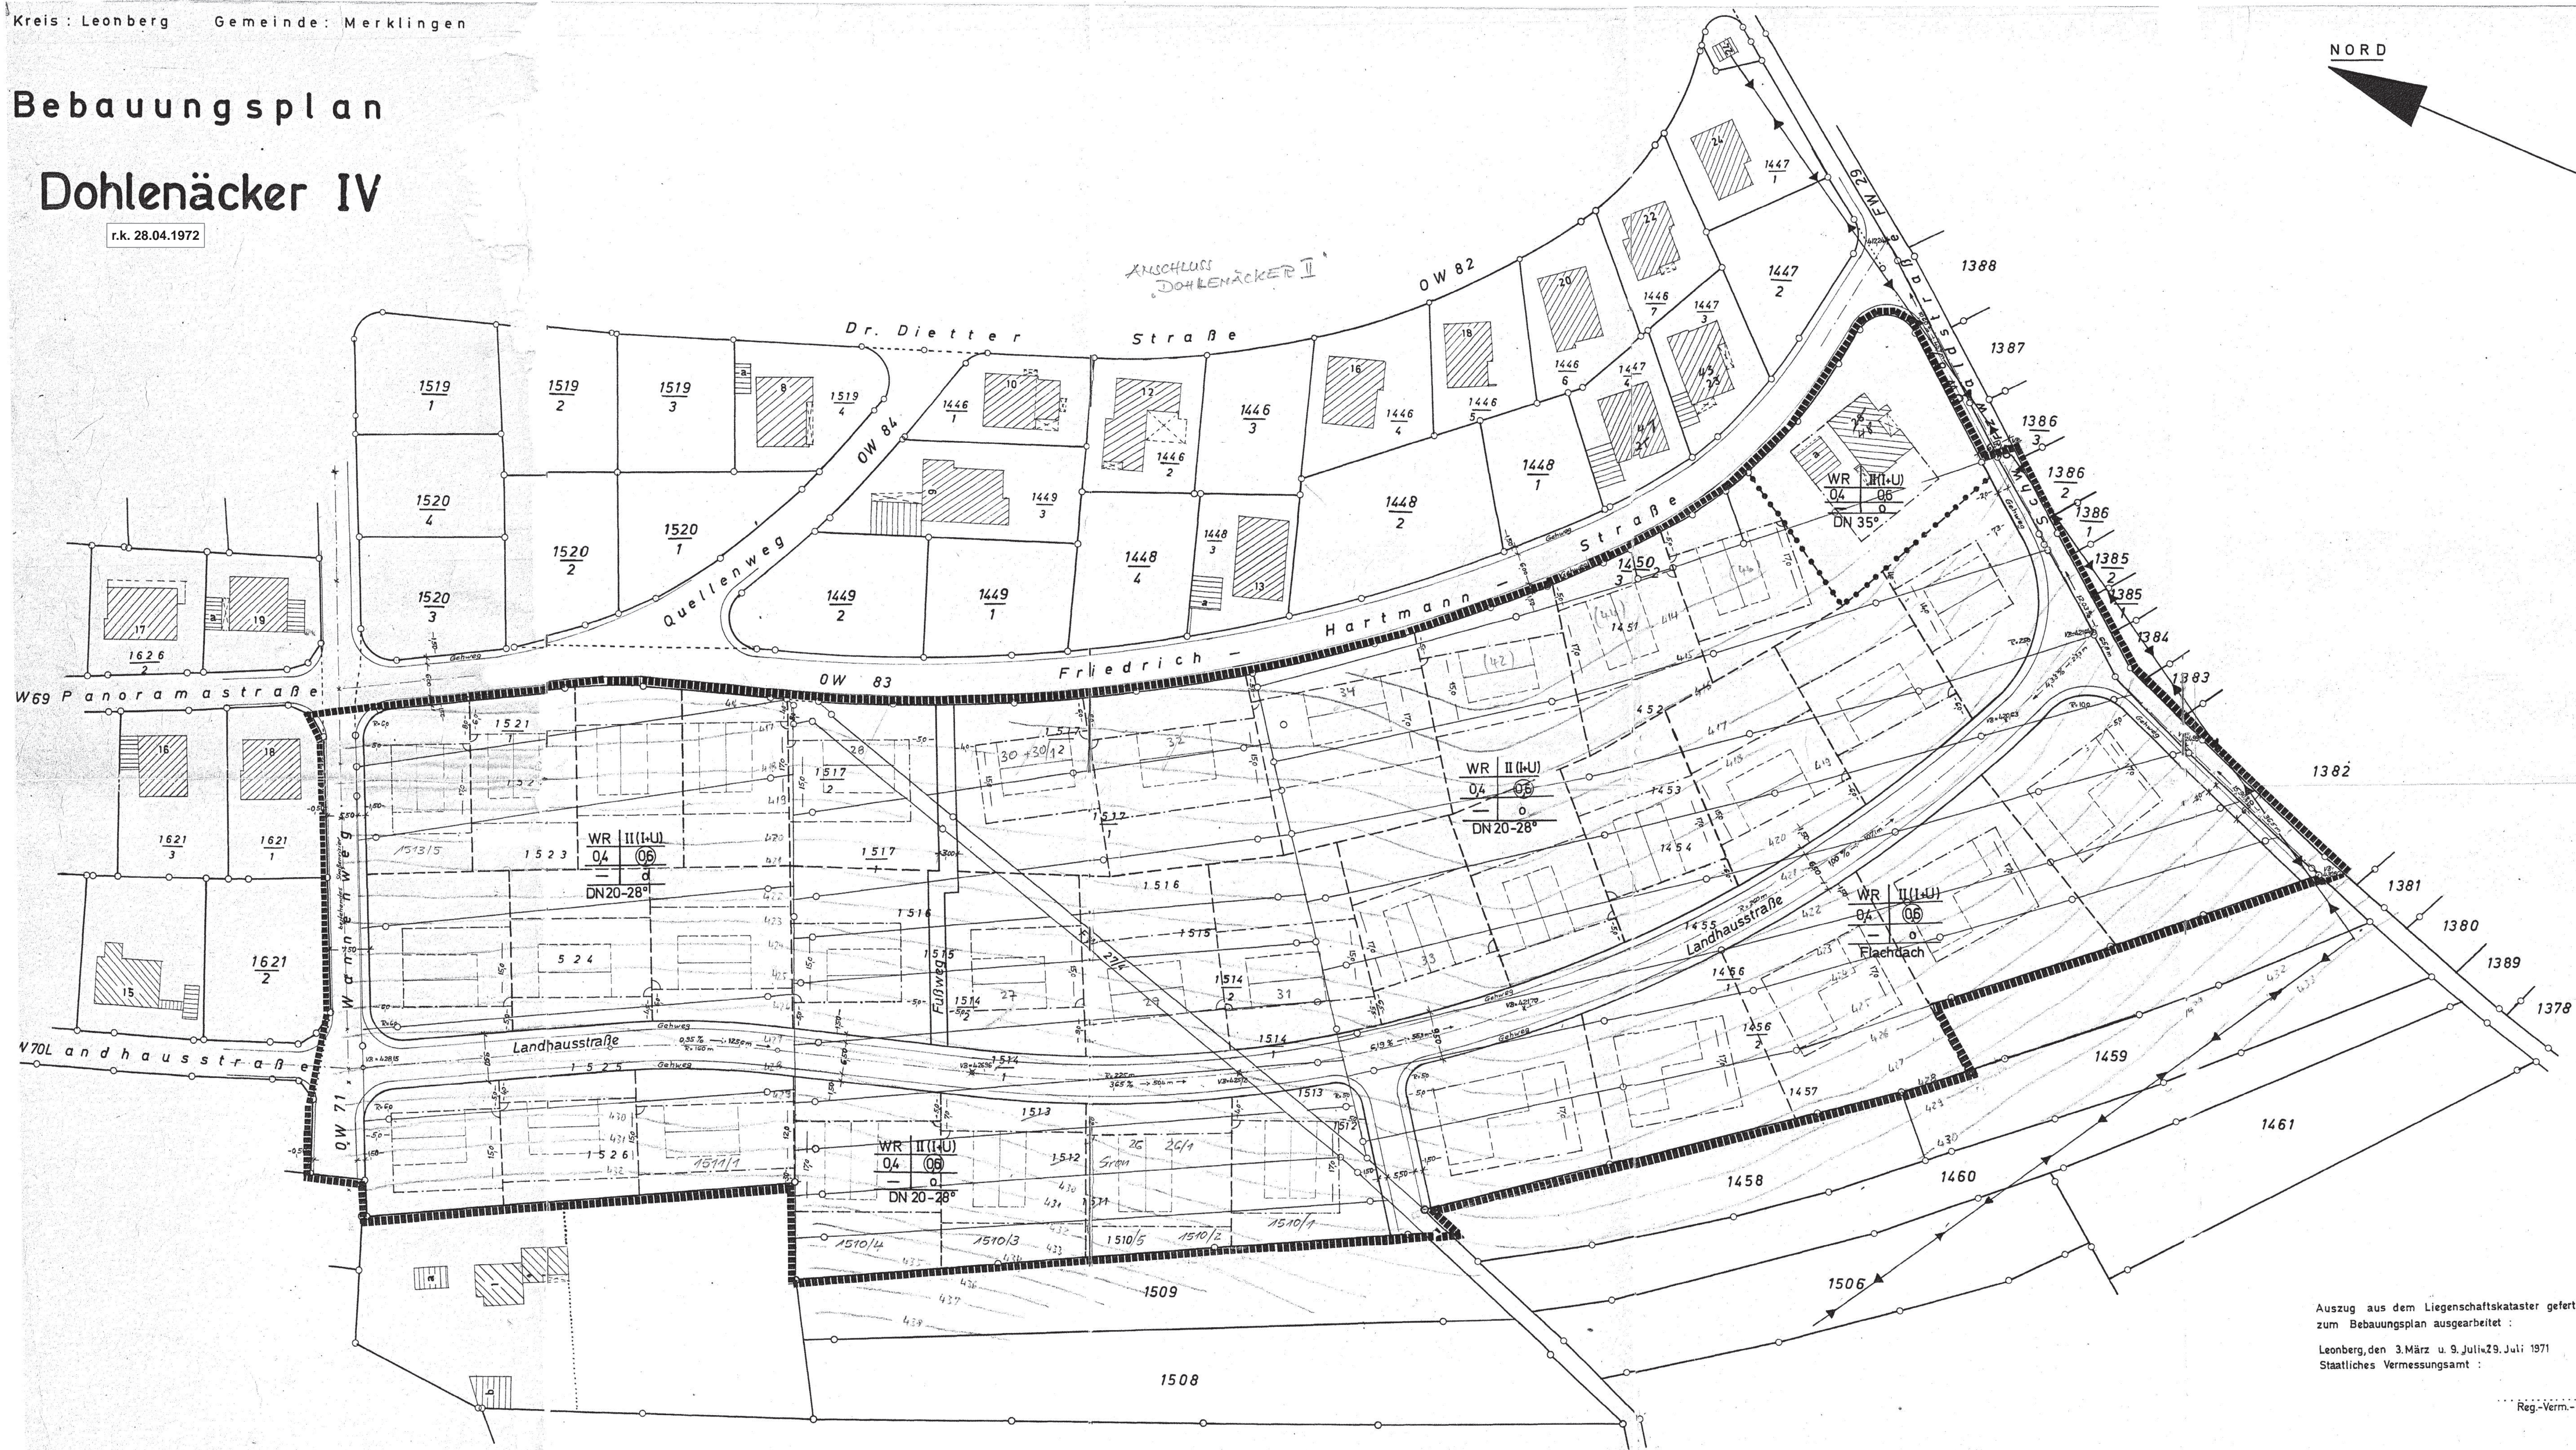


Bebauungsplan Dohlenäcker IV

r.k. 28.04.1972

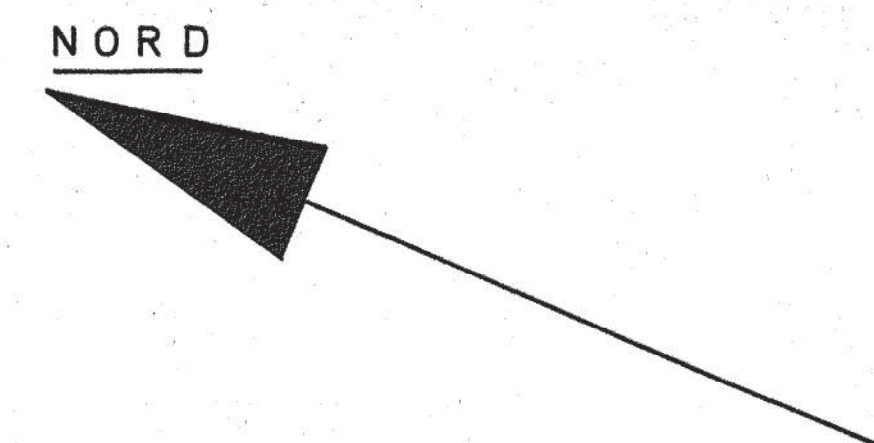

Auszug aus dem Liegenschaftskataster gefertigt und zum Bebauungsplan ausgearbeitet :
Leonberg, den 3. März u. 9. Juli u. 29. Juli 1971
Staatliches Vermessungsamt :

Reg.-Verm.-Direktor

1:500