Bebauungsplan "Fronäcker"

rechtskräftig seit 08.10.1981

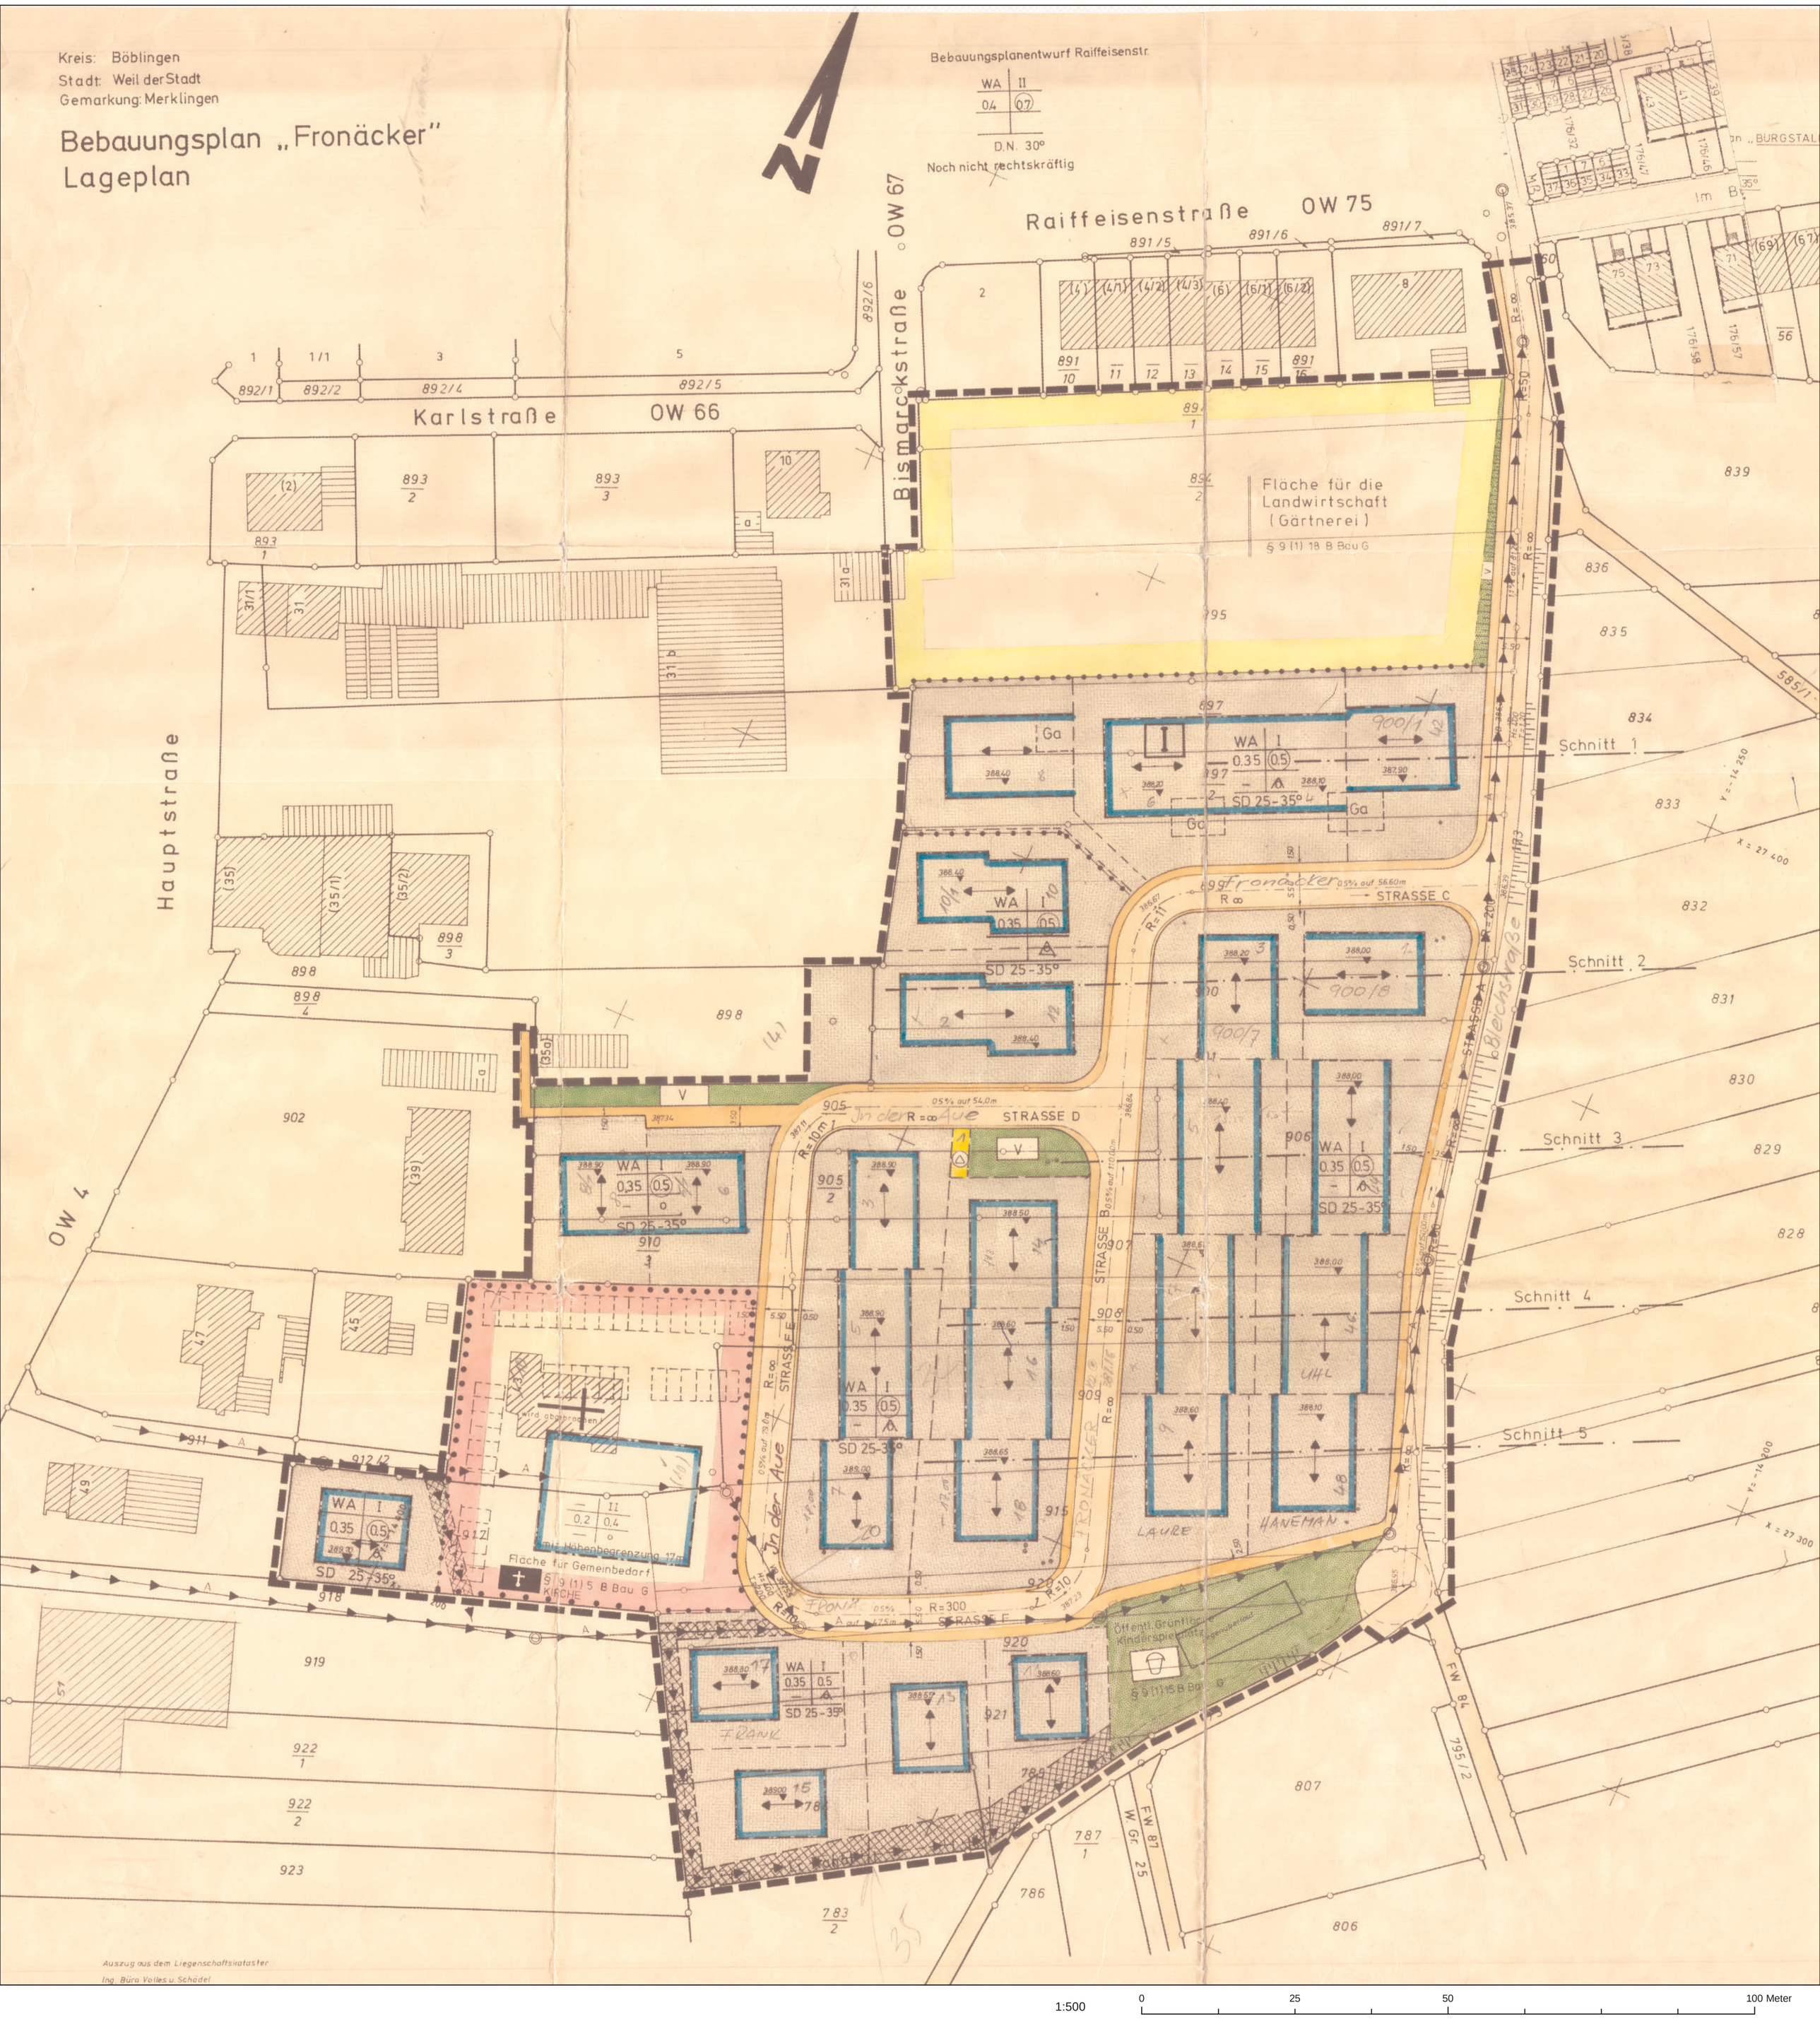

1:500 0 25 50 100 Meter