


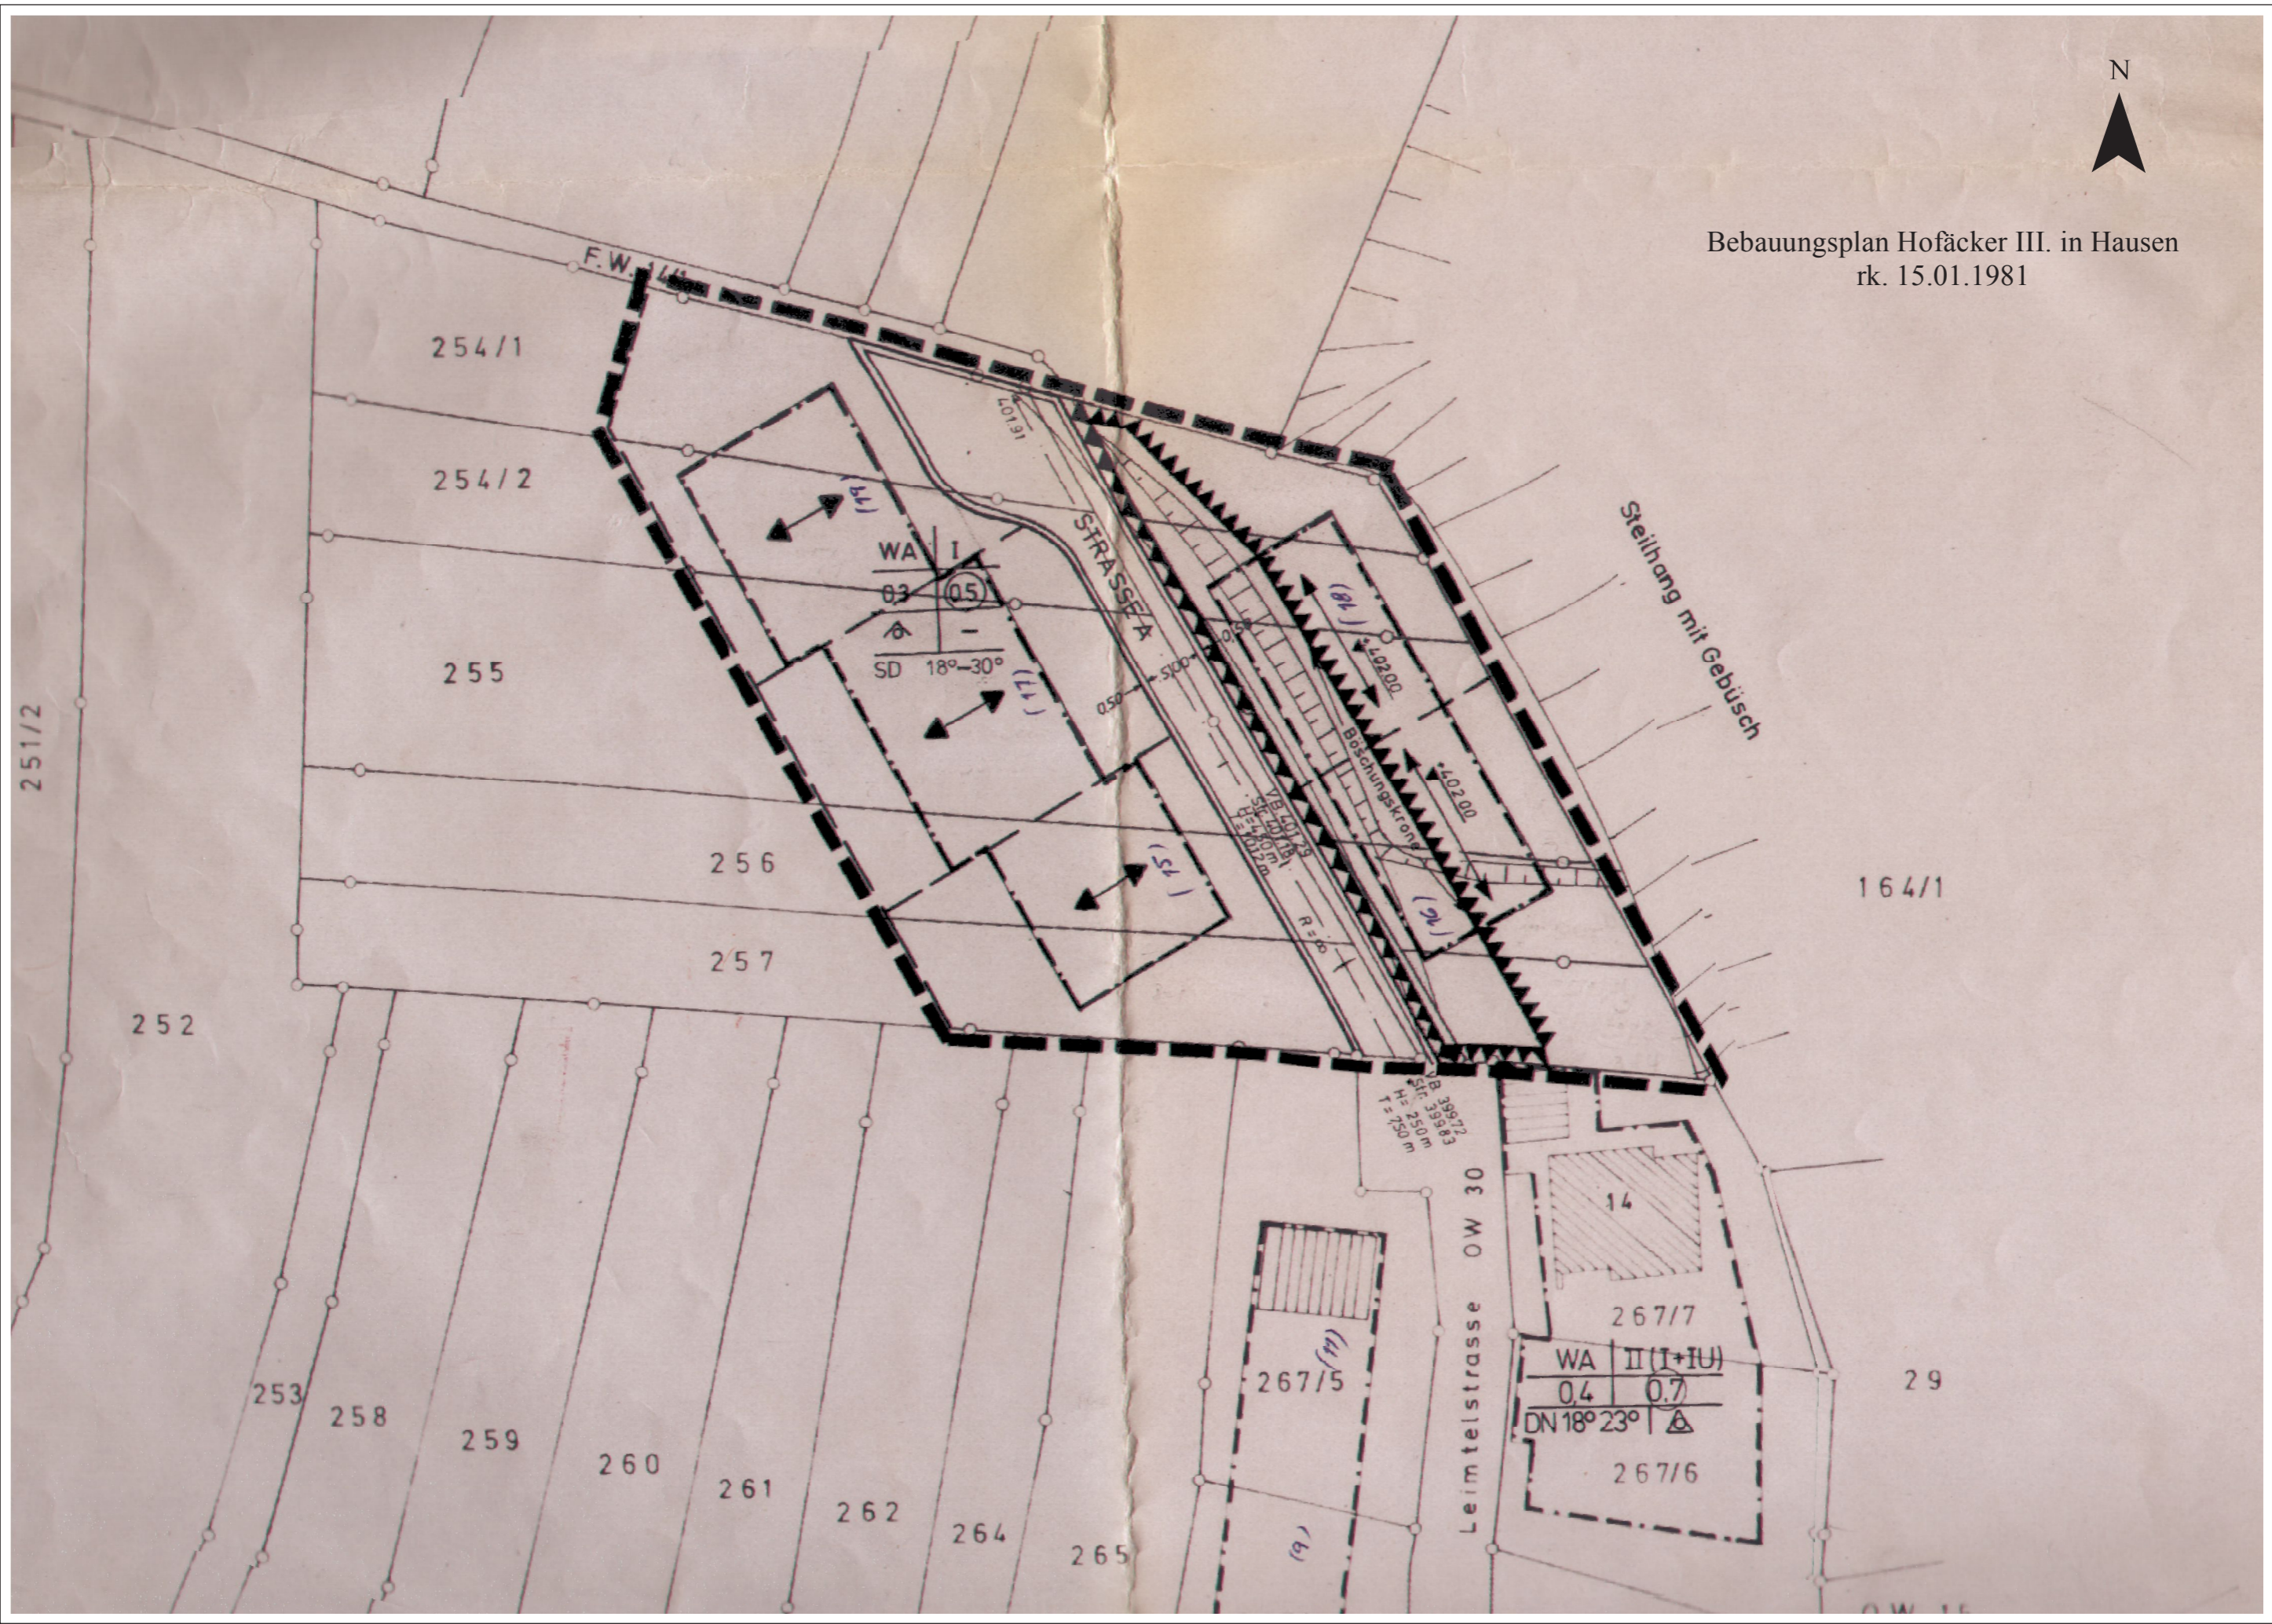

Bebauungsplan Hofäcker III. in Hausen
rk. 15.01.1981



1:500