
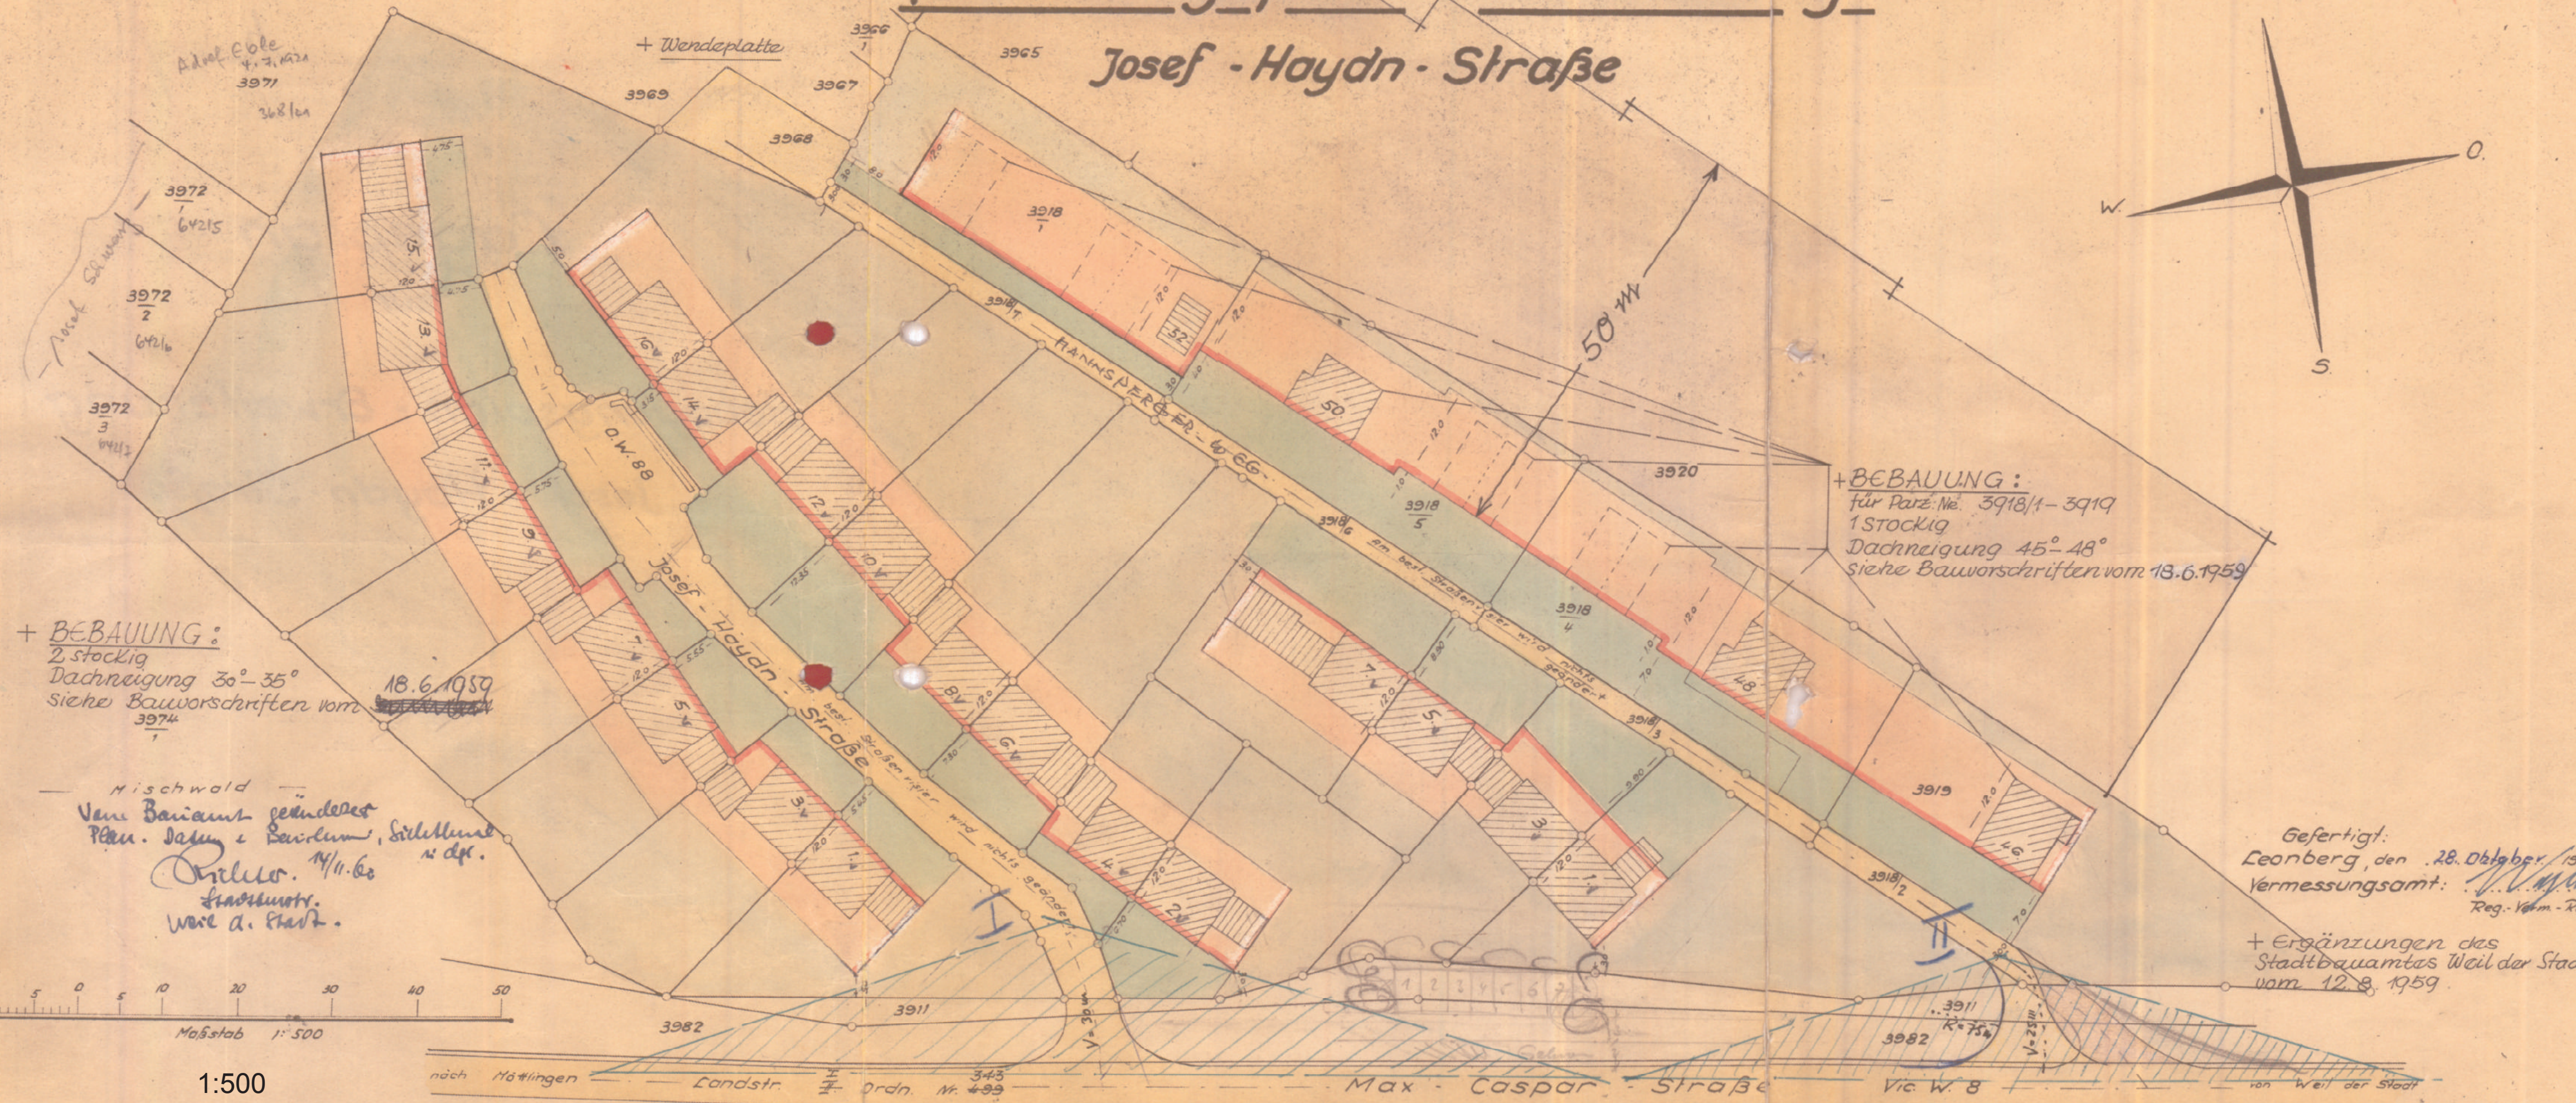


Kreis: Leonberg
Gemeinde: Weil der Stadt

Bebauungsplan - Erweiterung

Josef - Haydn - Straße

NORD

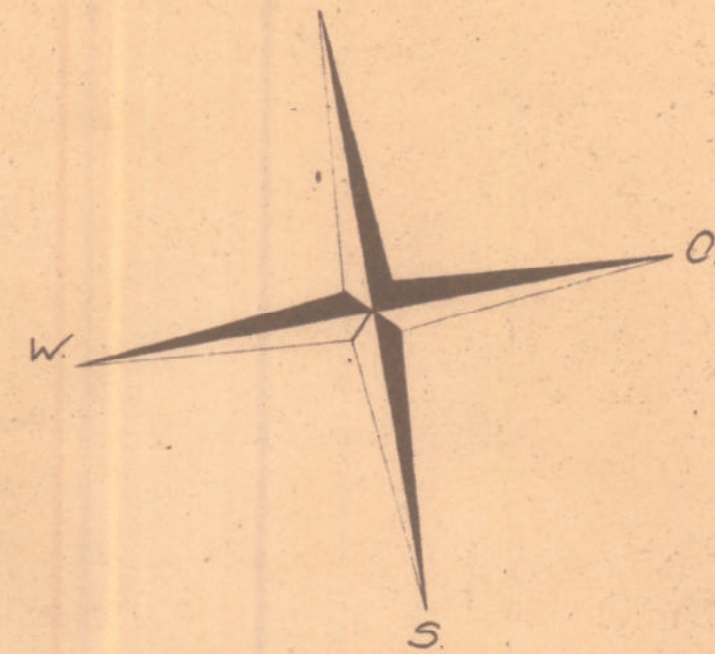

+ **BEBAUUNG:**
2 stockig
Dachneigung 30°-35°
Siehe Bauvorschriften vom 18.6.1959
3974

+ **BEBAUUNG:**
für Parz. Nr. 3918/1-3919
1 stockig
Dachneigung 45°-48°
siehe Bauvorschriften vom 18.6.1959

Mischwald
Vom Bauamt geändertes
Plan. Datum & Bescheid, Situations
Plano. 14.11.60
Stadtamt.
Weil d. Stadt.

Gefertigt:
Leonberg, den 28. Oktober 1959
Vermessungsamt: ...
Reg.-Verm.-Rat

+ Ergänzungen des
Stadtbauamtes Weil der Stadt
vom 12.8.1959

Maßstab 1:500

1:500

nach Mötlingen Landstr. Ordn. Nr. 499 Max-Caspar-Straße Vic W. 8 von Weil der Stadt