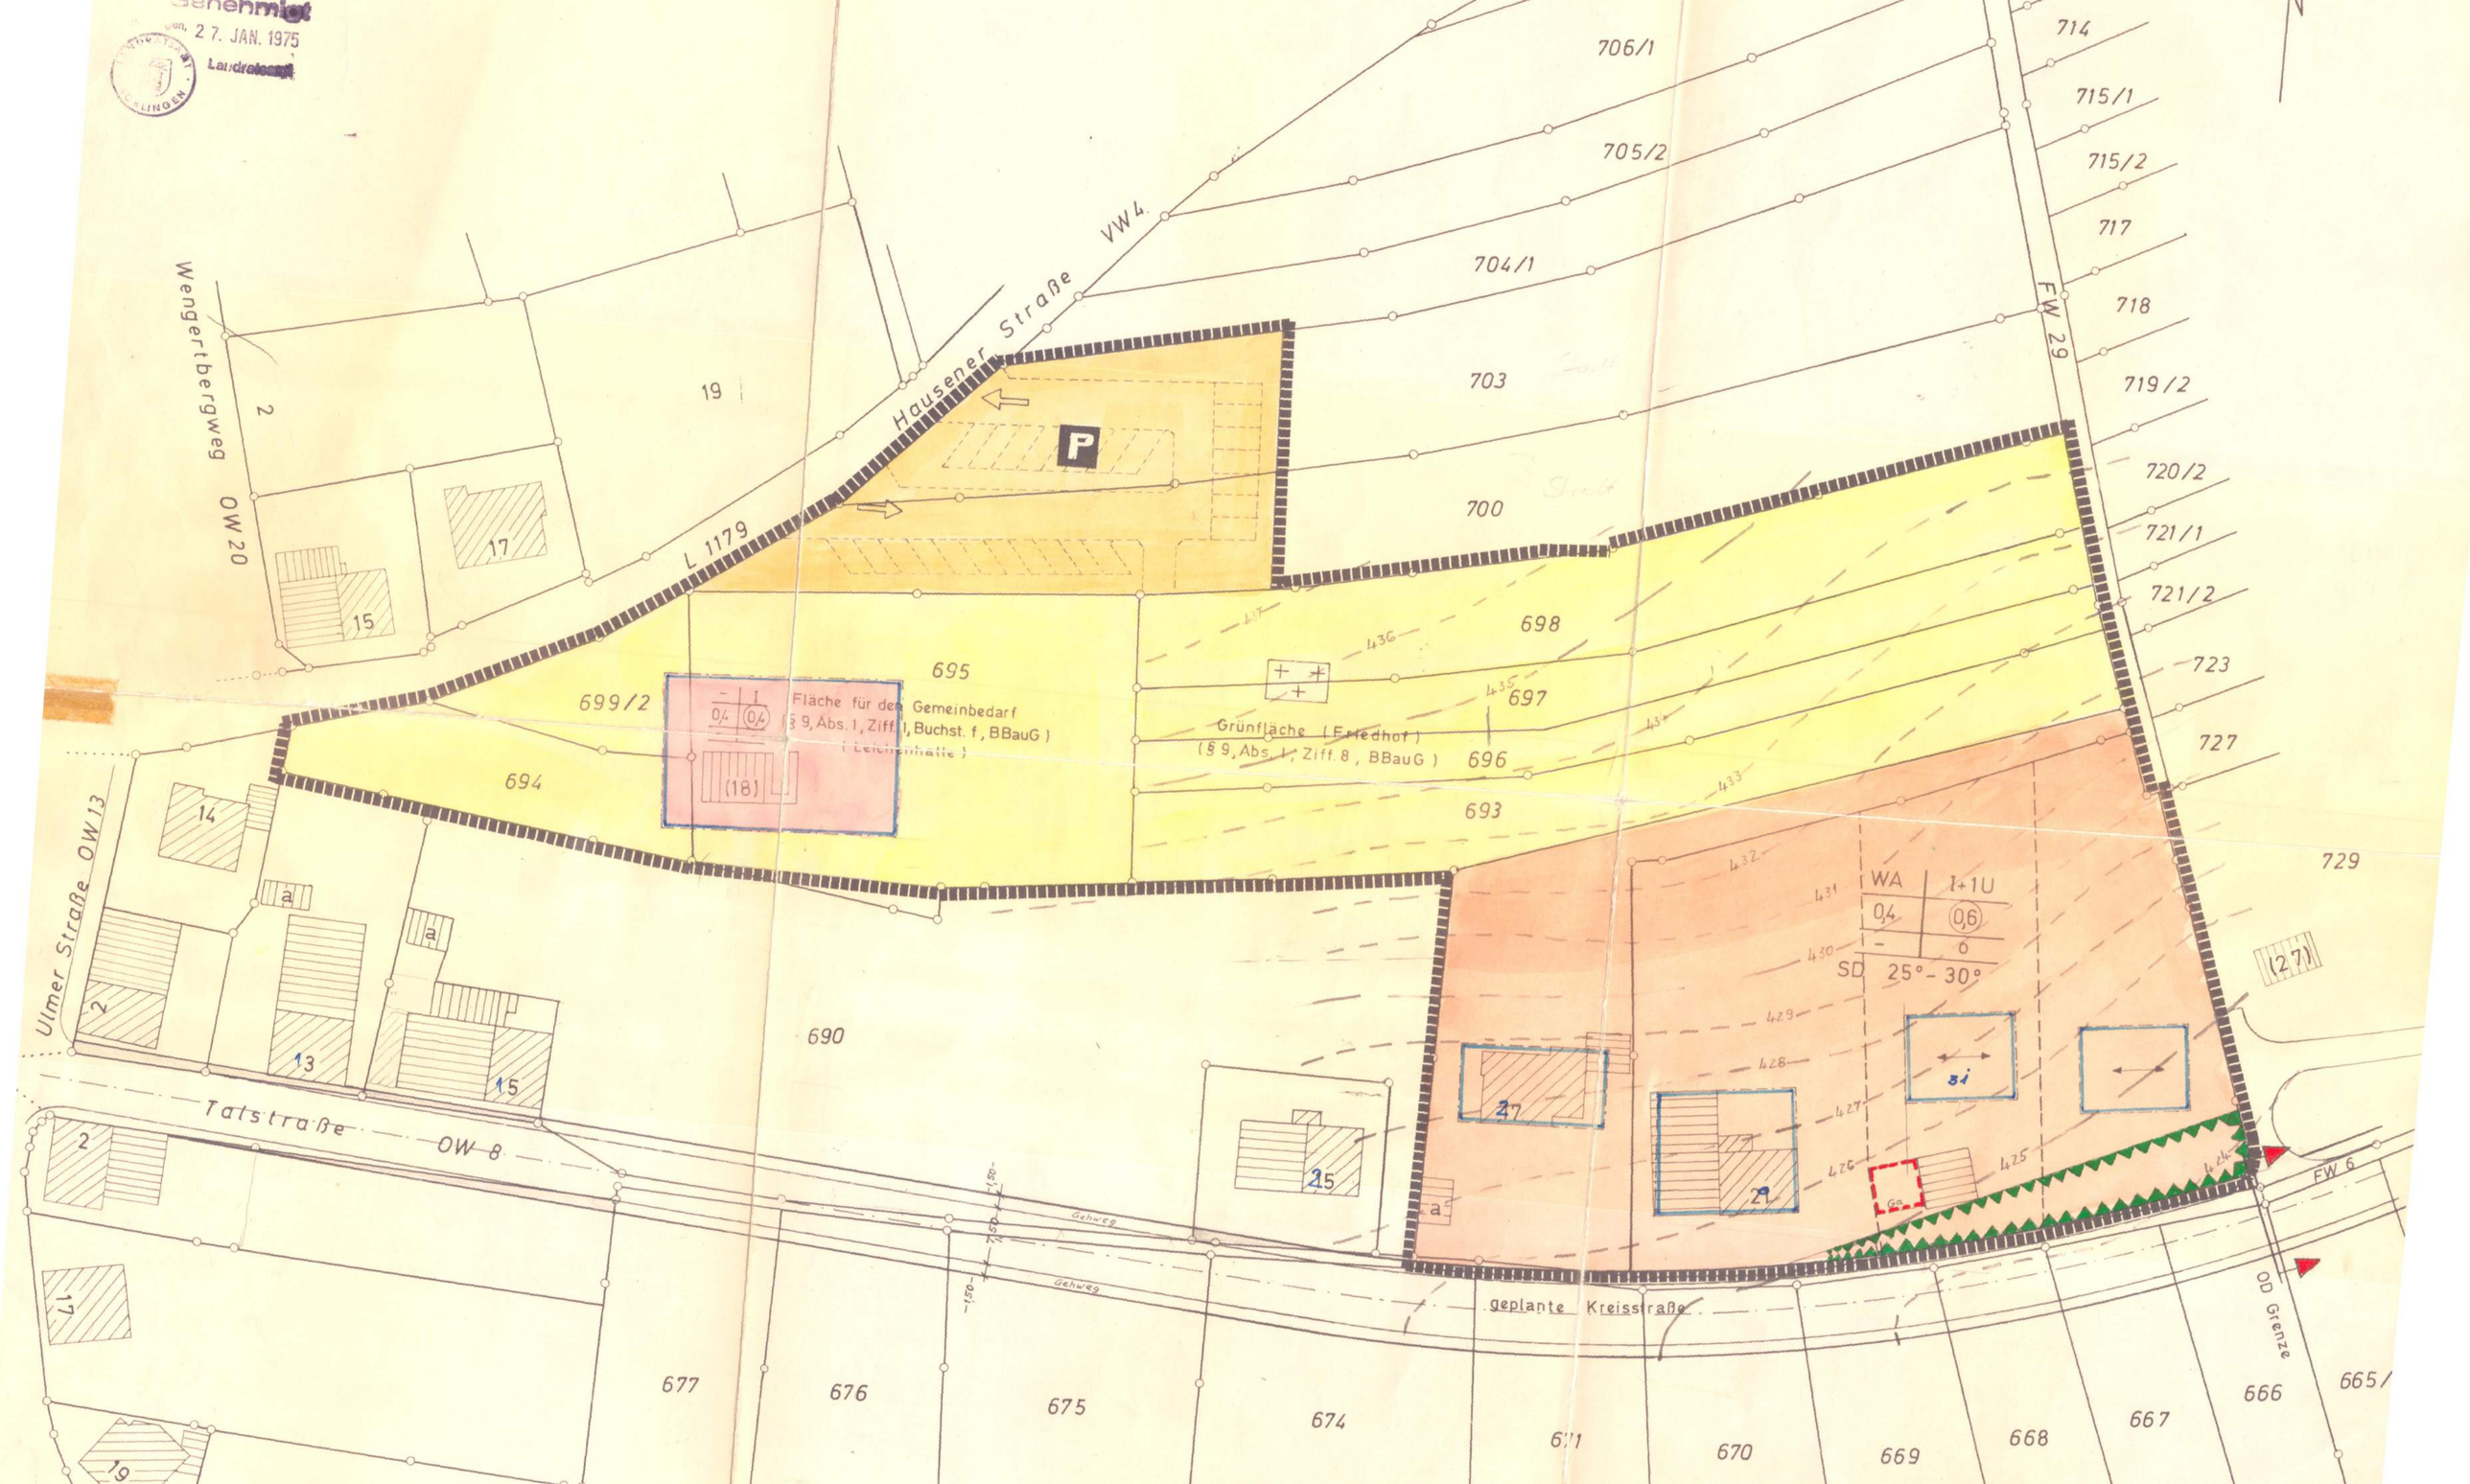

Genehmigt
27. JAN. 1975
Landratsamt
Hausener Straße VW 4
L 1179
Wengertbergweg OW 20
Ulmer Straße OW 13
Talstraße OW 8
FW 29
FW 6
OD Grenze
geplante Kreisstraße
Gehweg
Fläche für den Gemeinbedarf
(§ 9, Abs. 1, Ziff. 1, Buchst. f, BBauG)
(Leichenhalle)
Grünfläche (Friedhof)
(§ 9, Abs. 1, Ziff. 8, BBauG)
WA
I+1U
0,4
0,6
SD 25°-30°
P
706/1
705/2
704/1
703
700
698
697
696
695
699/2
694
693
690
714
715/1
715/2
717
718
719/2
720/2
721/1
721/2
723
727
729
677
676
675
674
671
670
669
668
667
666
665/