


Gemeinde: Merklingsen  
Bebauungsplan  
Lerchenstr.

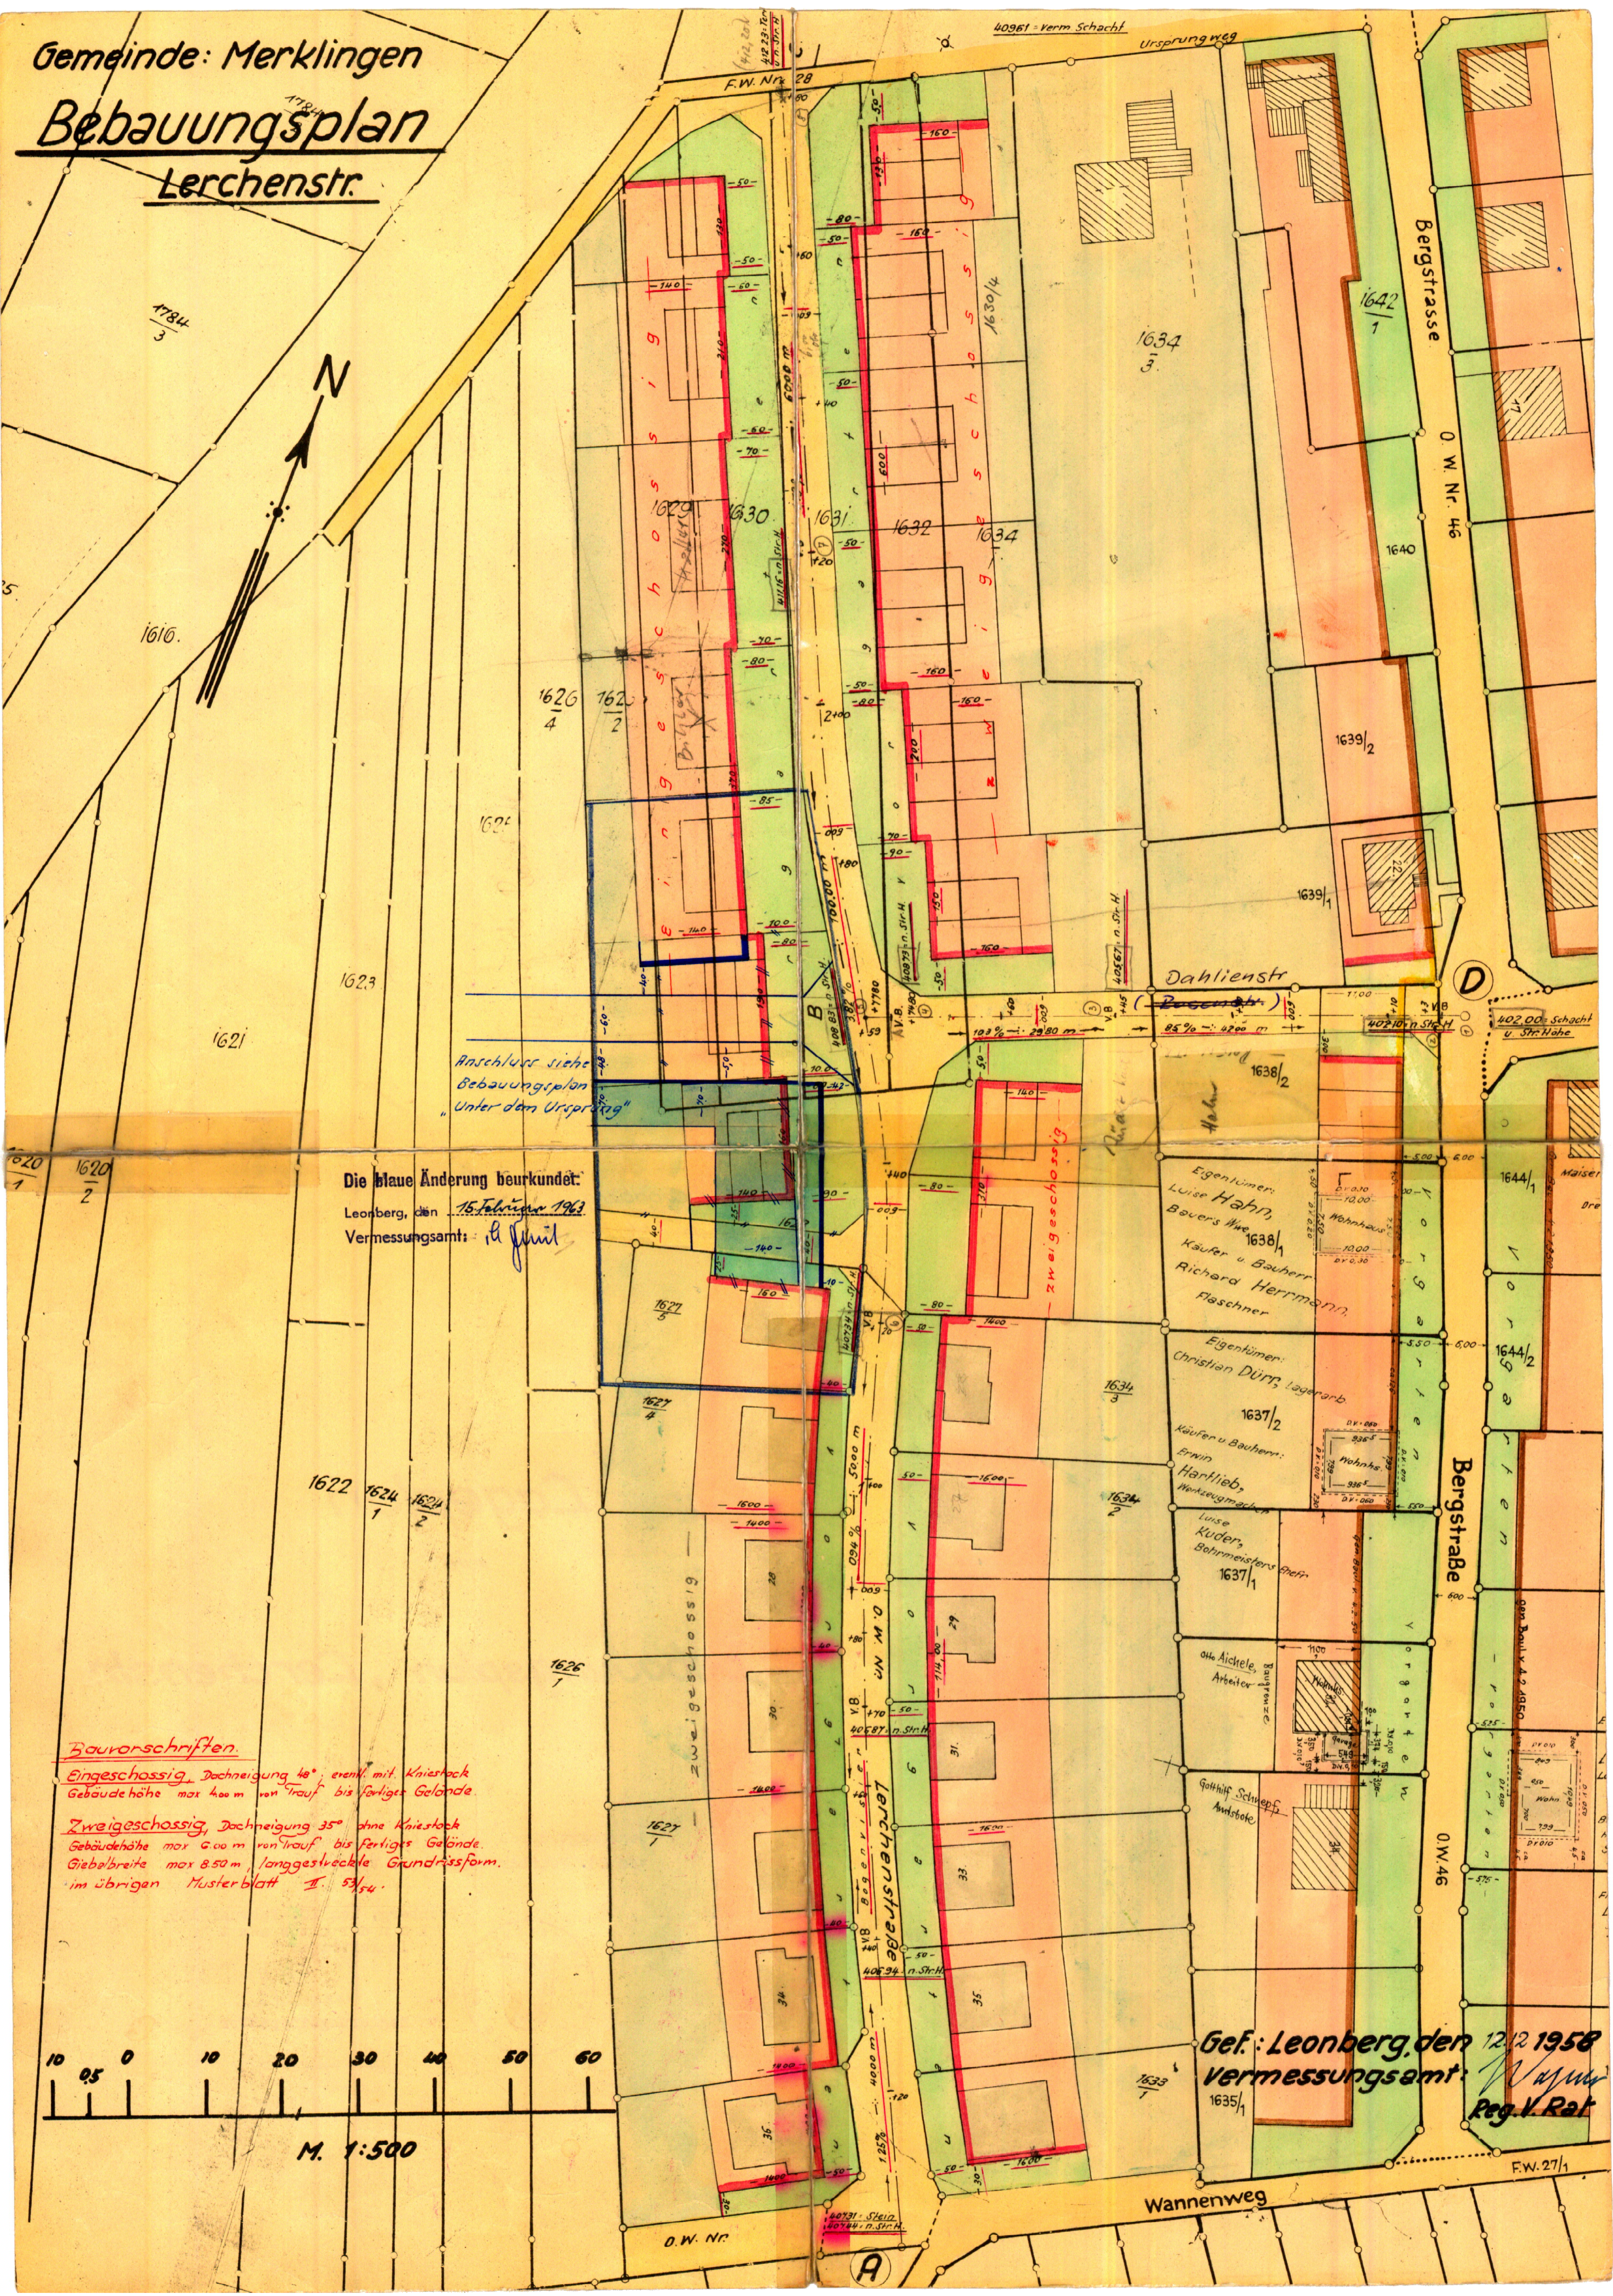

Die blaue Änderung beurkundet:  
 Leonberg, den 15. Februar 1963  
 Vermessungsamt: *A. Junt*

Bauronschriften  
 Eingeschossig, Dachneigung 40° evtl. mit Kniestock  
 Gebäudehöhe max 4,00 m von Trauf bis fertiges Gelände.  
 Zweigeschossig, Dachneigung 35° ohne Kniestock  
 Gebäudehöhe max 6,00 m von Trauf bis fertiges Gelände.  
 Giebelbreite max 8,50 m, langgestreckte Grundrissform.  
 im übrigen Musterblatt I. 53/54.

Gef.: Leonberg, den 12.12.1958  
 Vermessungsamt: *W. Junt*  
 Reg. V. Rat

