
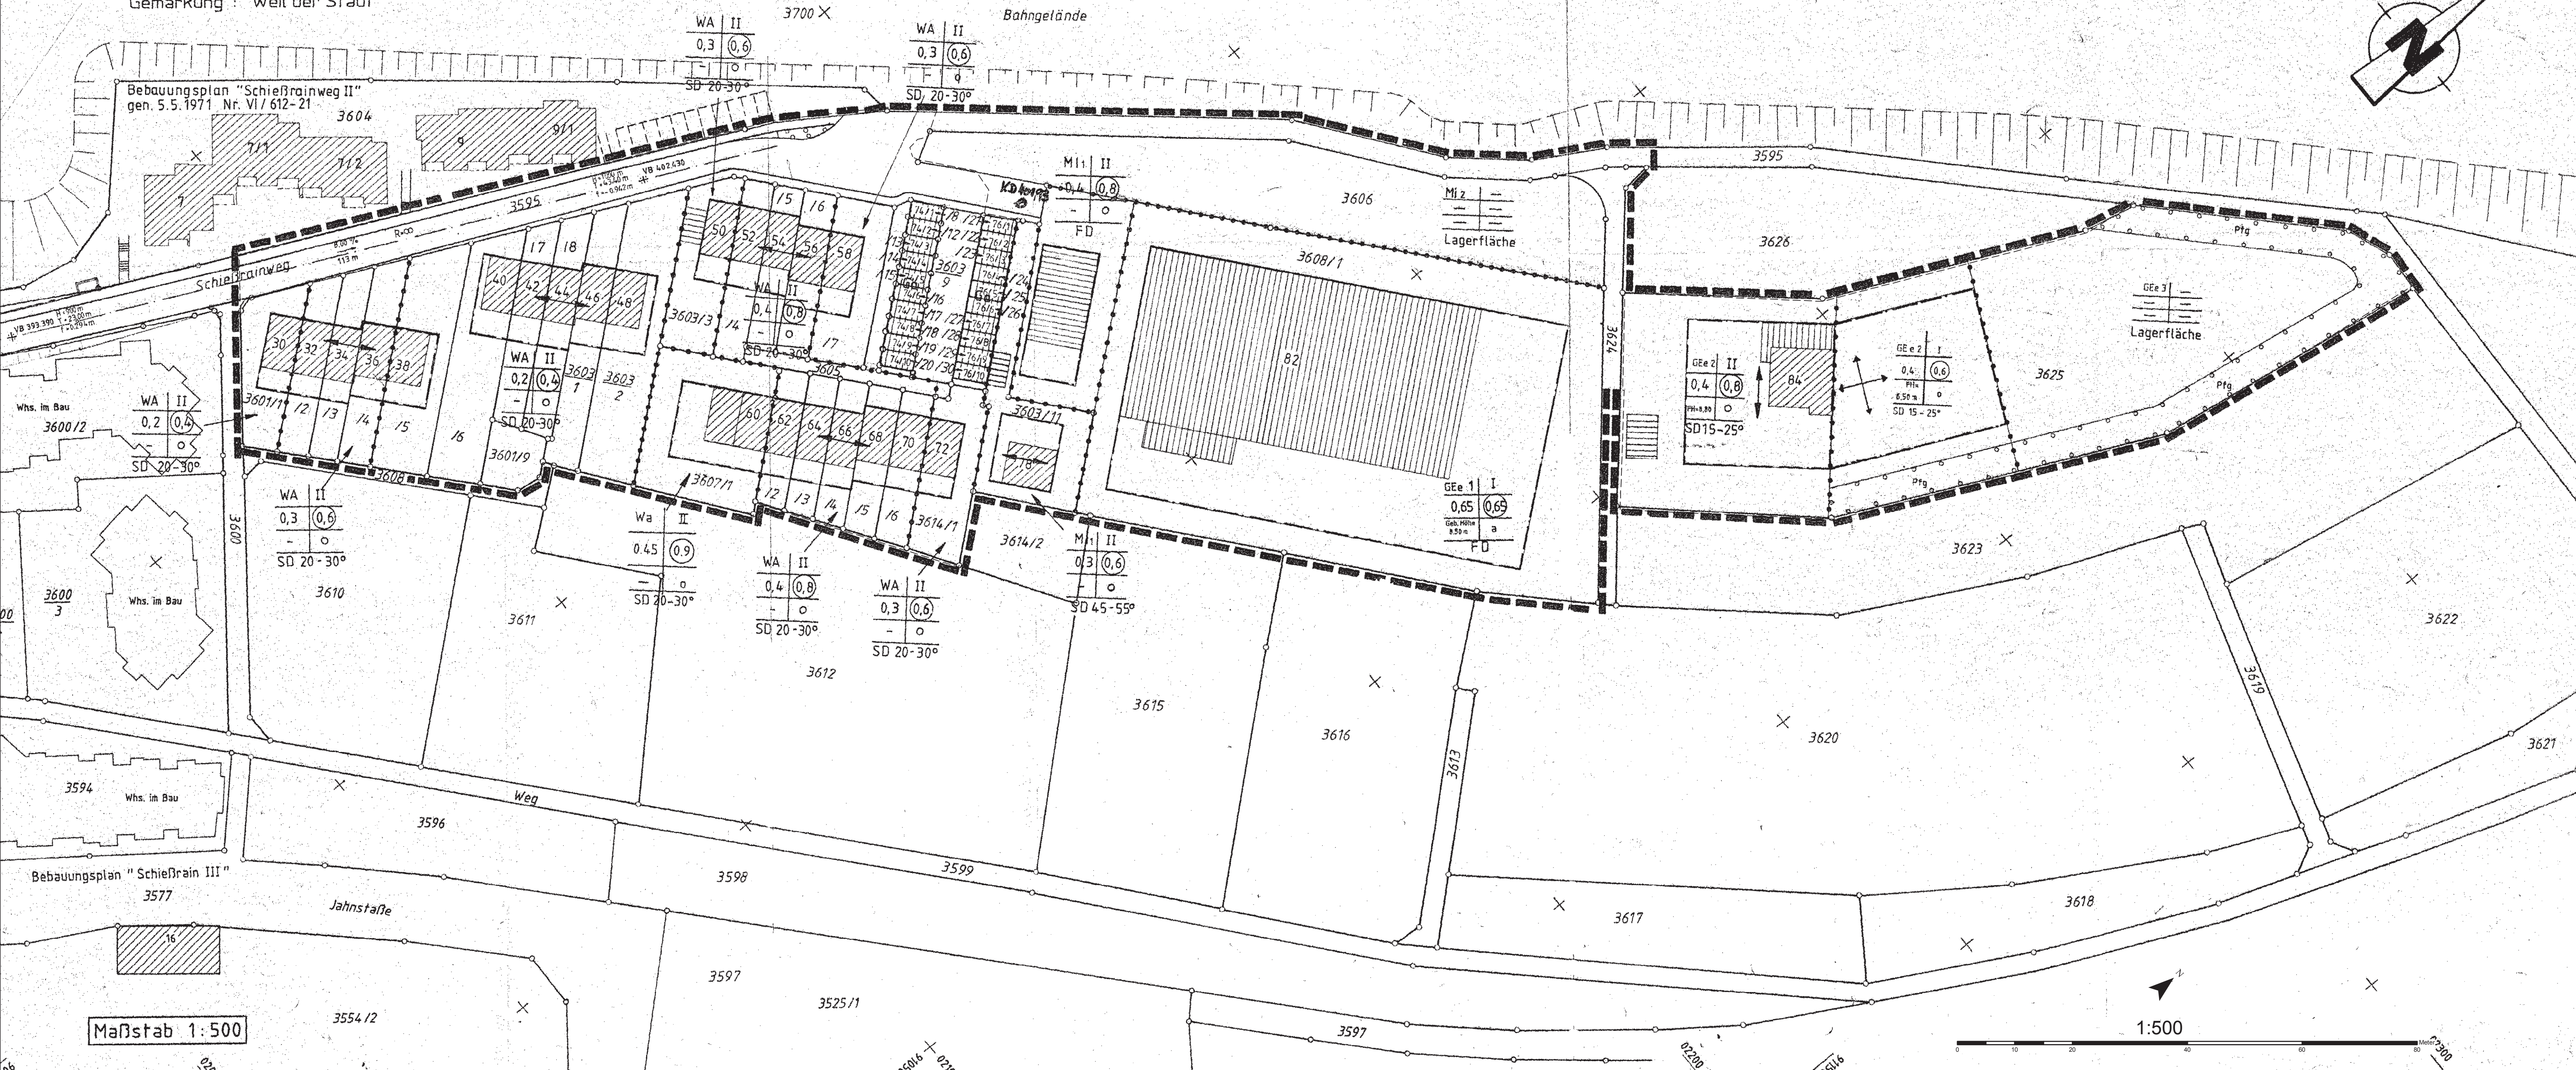


Landkreis : Böblingen  
Stadt : Weil der Stadt  
Gemarkung : Weil der Stadt

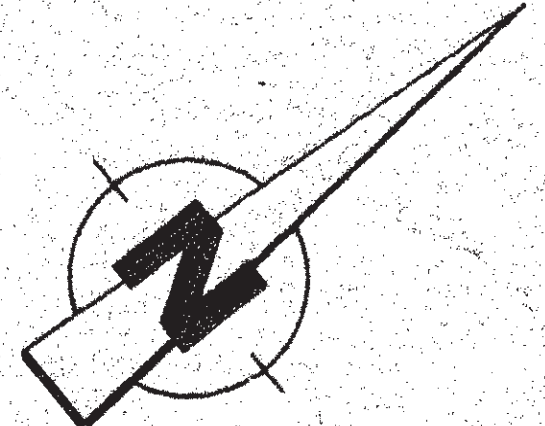

Bebauungsplan "Schießrainweg II"  
gen. 5.5.1971 Nr. VI/612-21

Bahngelände

Whs. im Bau  
3600/12

Whs. im Bau  
3600/3

Whs. im Bau  
3594

Bebauungsplan "Schießrain III"  
3577

Maßstab 1:500

1:500

