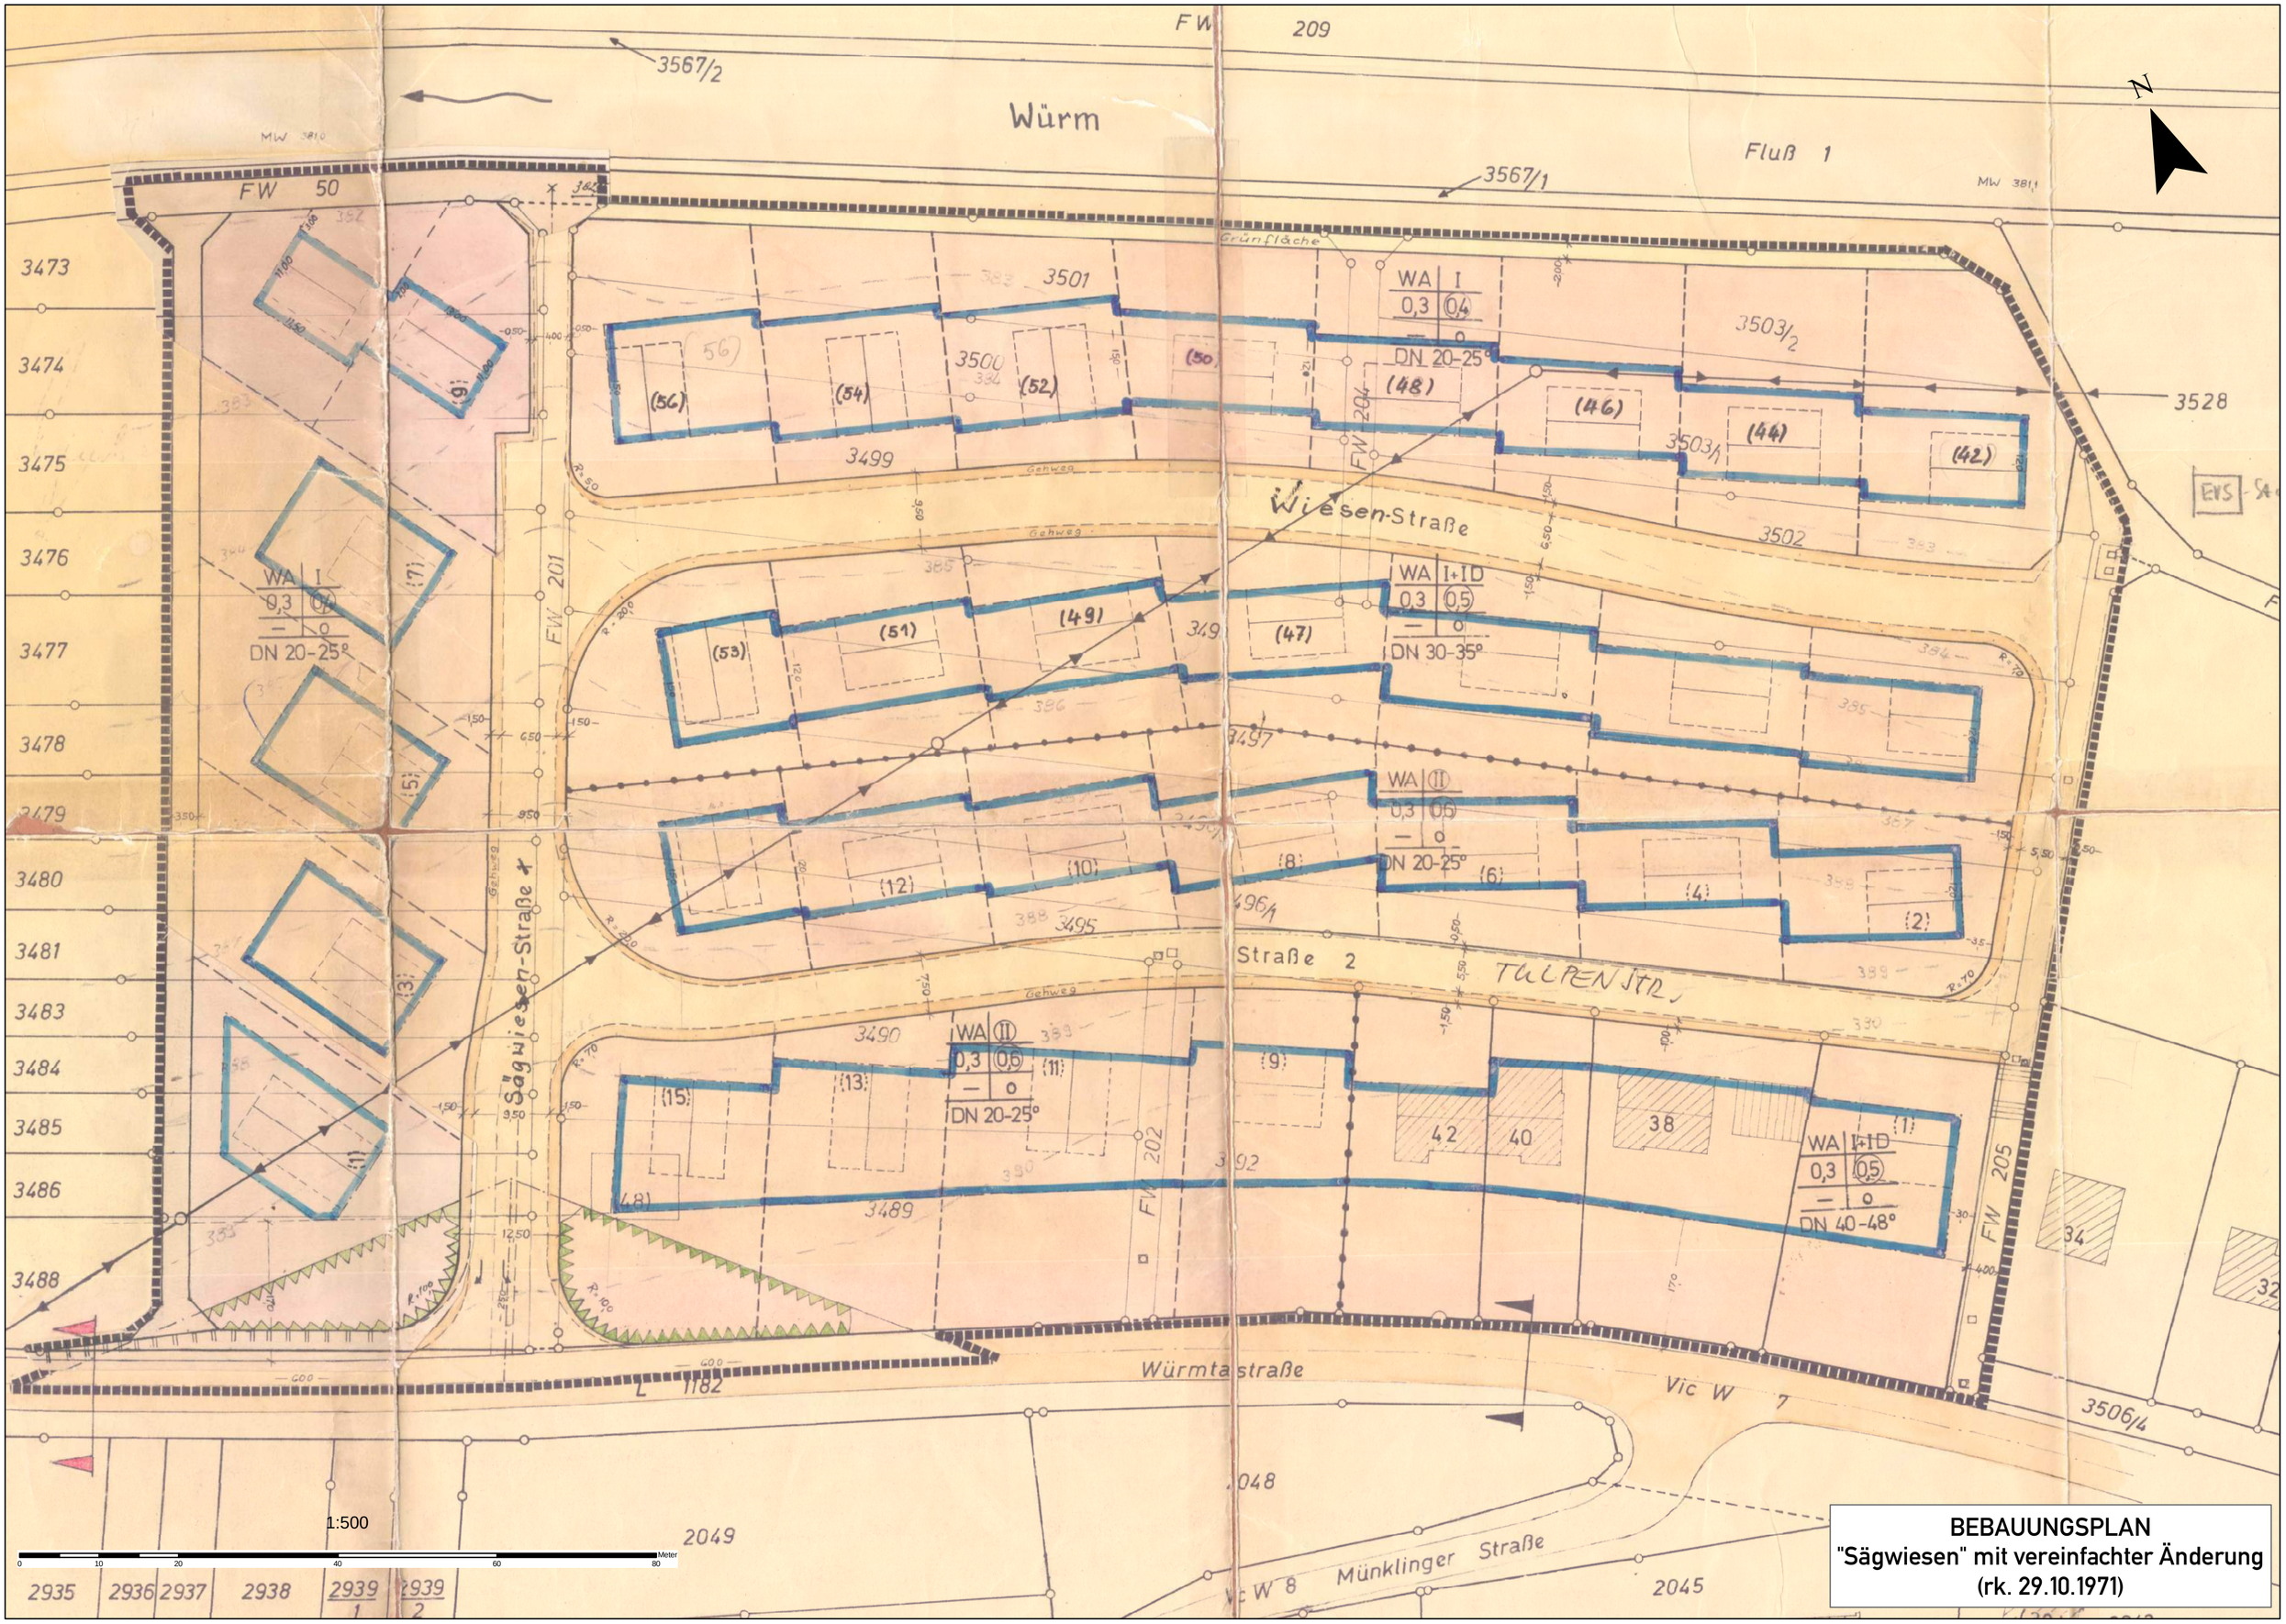

BEBAUUNGSPLAN
"Sägwiesen" mit vereinfachter Änderung
(rk. 29.10.1971)