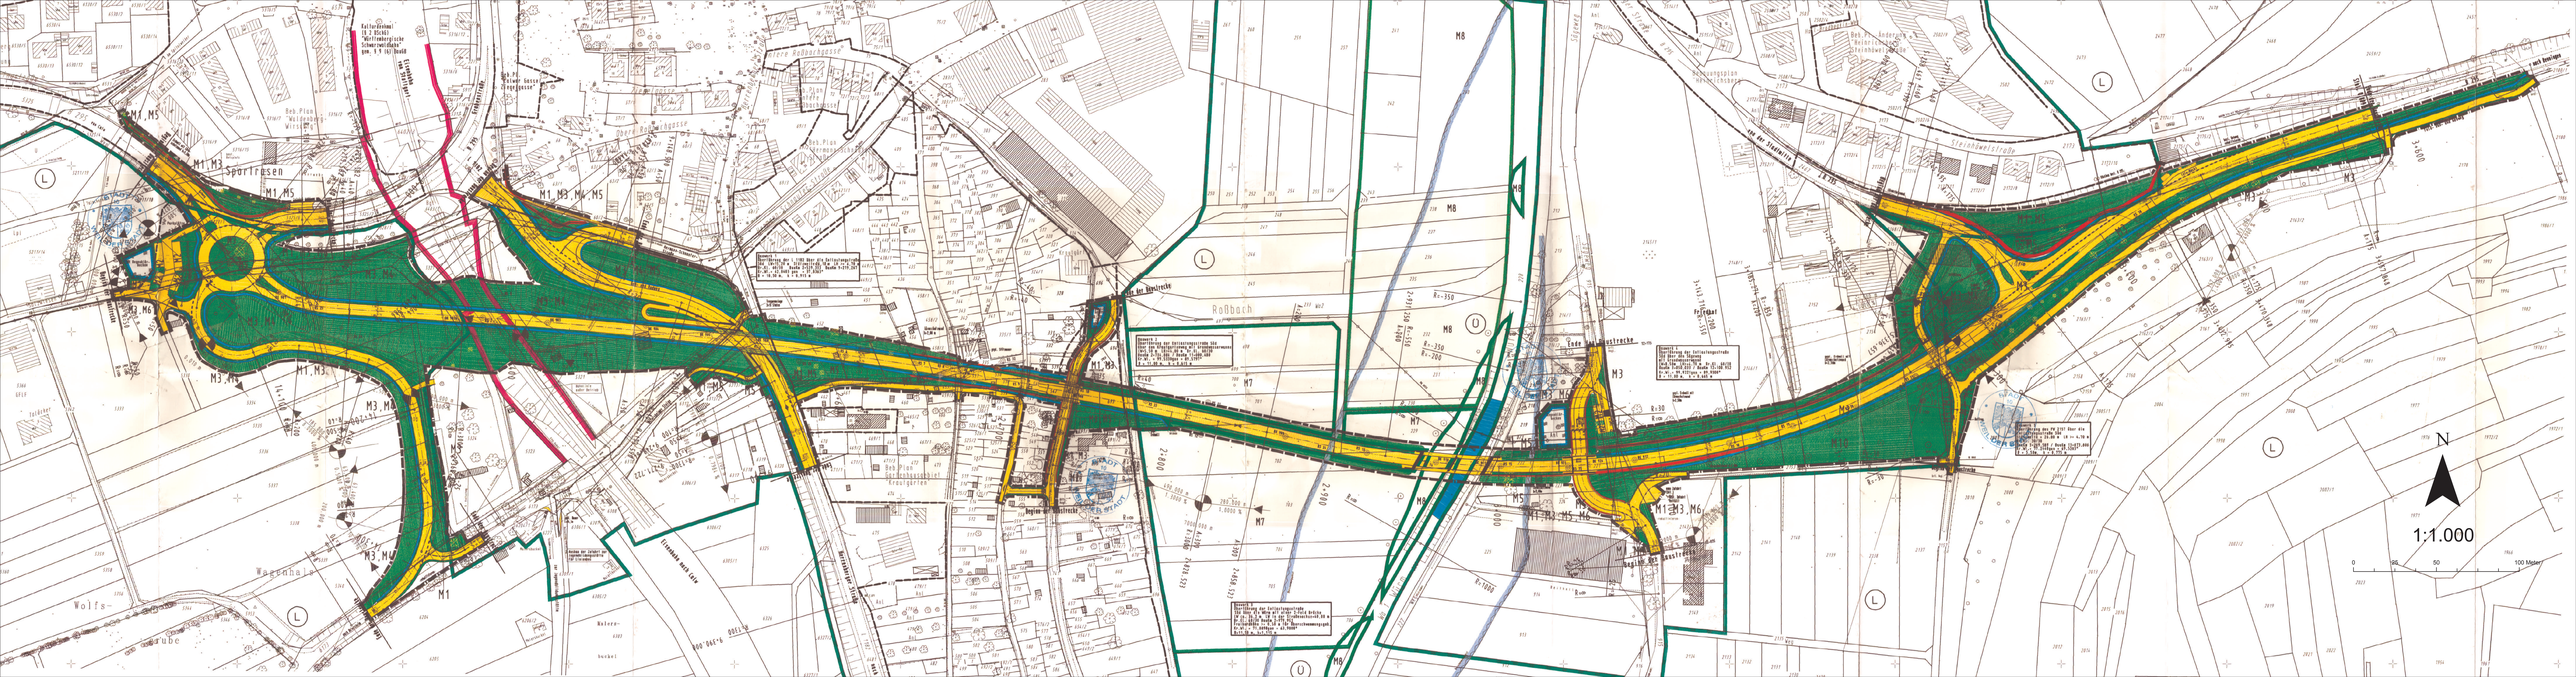
Sportrasen
Roßbach
Wolfs-
grube
Waesenhaus
Steinkohlenstraße
N
1:1.000
0
25
50
100 Meter