


# Lageplan Bebauungsplan Uhlandstraße

1368  
1367



1364  
Der Bebauungsplan  
wurde am 24.1.1969  
1363 genehmigt

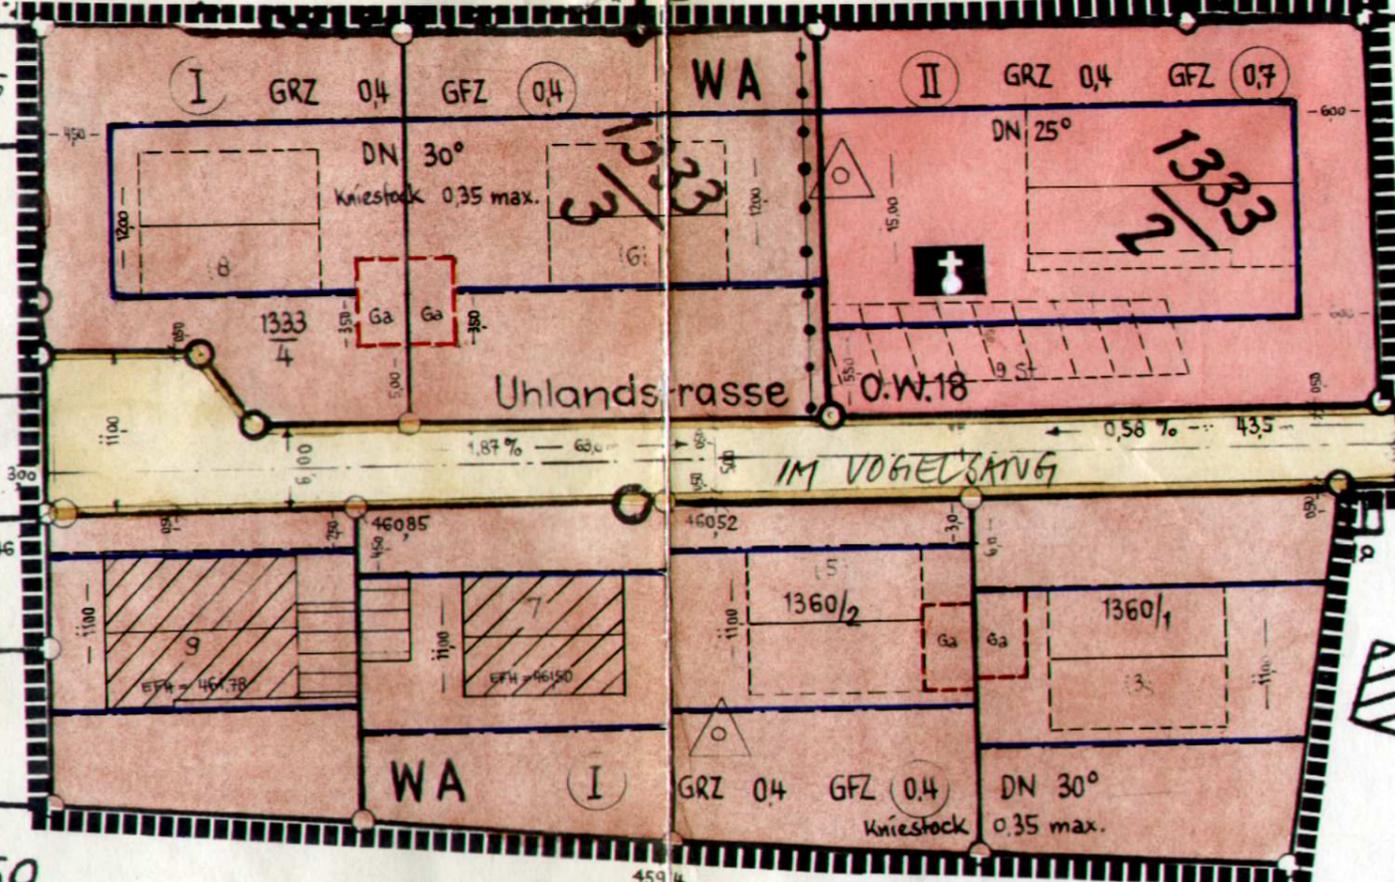

1362  
1361

1359  
1358 F.W. 22

1356  
1354  
1353

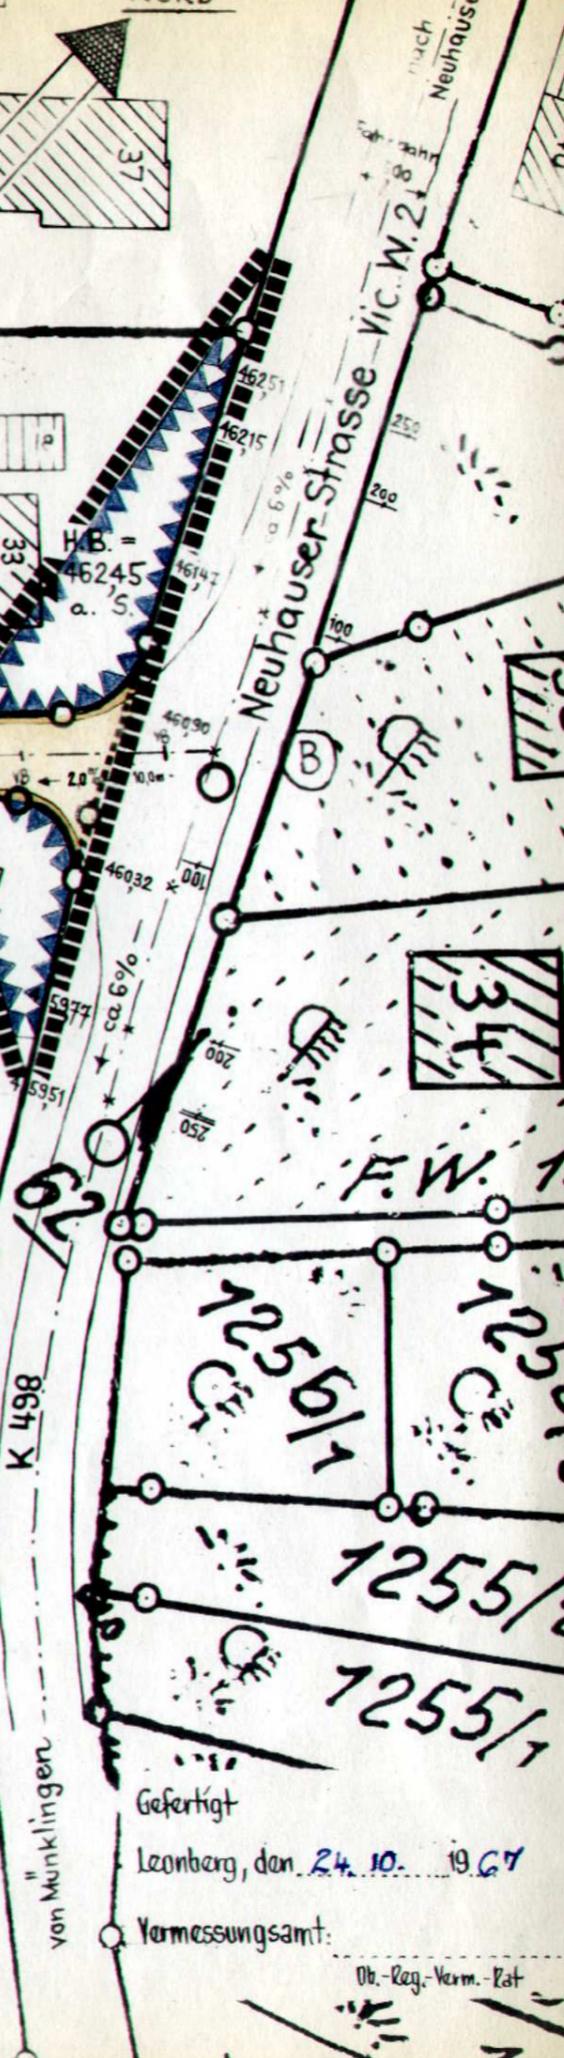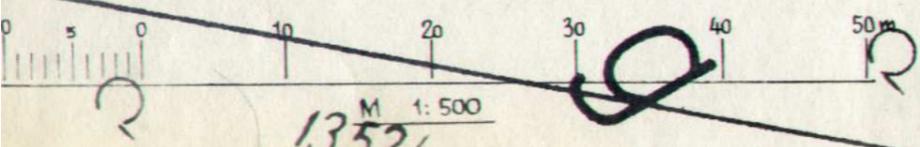

Gefertigt  
Leonberg, den 24. 10. 1967  
Vermessungsamt:  
Ob.-Reg.-Verm.-Kat