


BEBAUUNGSPLAN

„UNTER DEM URSPRUNG“

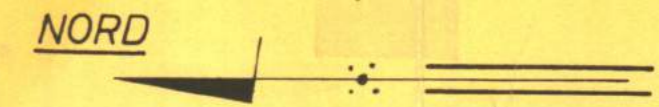

- Legende:**
- neu festzustellende Baulinie
 - nicht überbaubare Grundstücksfläche
 - Verkehrsfläche bestehend
 - Grenze des Planbereichs
 - WA Allgemeines Wohngebiet
 - Z1 Zahl der Stockwerke

Textteil:

1) Art der Nutzung
 WA = allgemeines Wohngebiet (§ 4 BNVO)


2) Maß der Nutzung

bei Z1 GRZ 0,3
 bei Z1 GFZ 0,3
 bei Z1 GFZ 0,4 mit Kniestock 0,75m zul.
 bei Z2 GRZ 0,3
 bei Z2 GFZ 0,6

Garagen mit Pultdach
 Die im Bebauungsplan eingetragene
 Bauschemen sind zwingend

Die im vorliegenden Lageplan eingeschriebenen
 Maßzahlen sind neue Festlegungsmaße
 für die Bebauung

Im übrigen gilt
 OBS. vom 5. 8. 1937

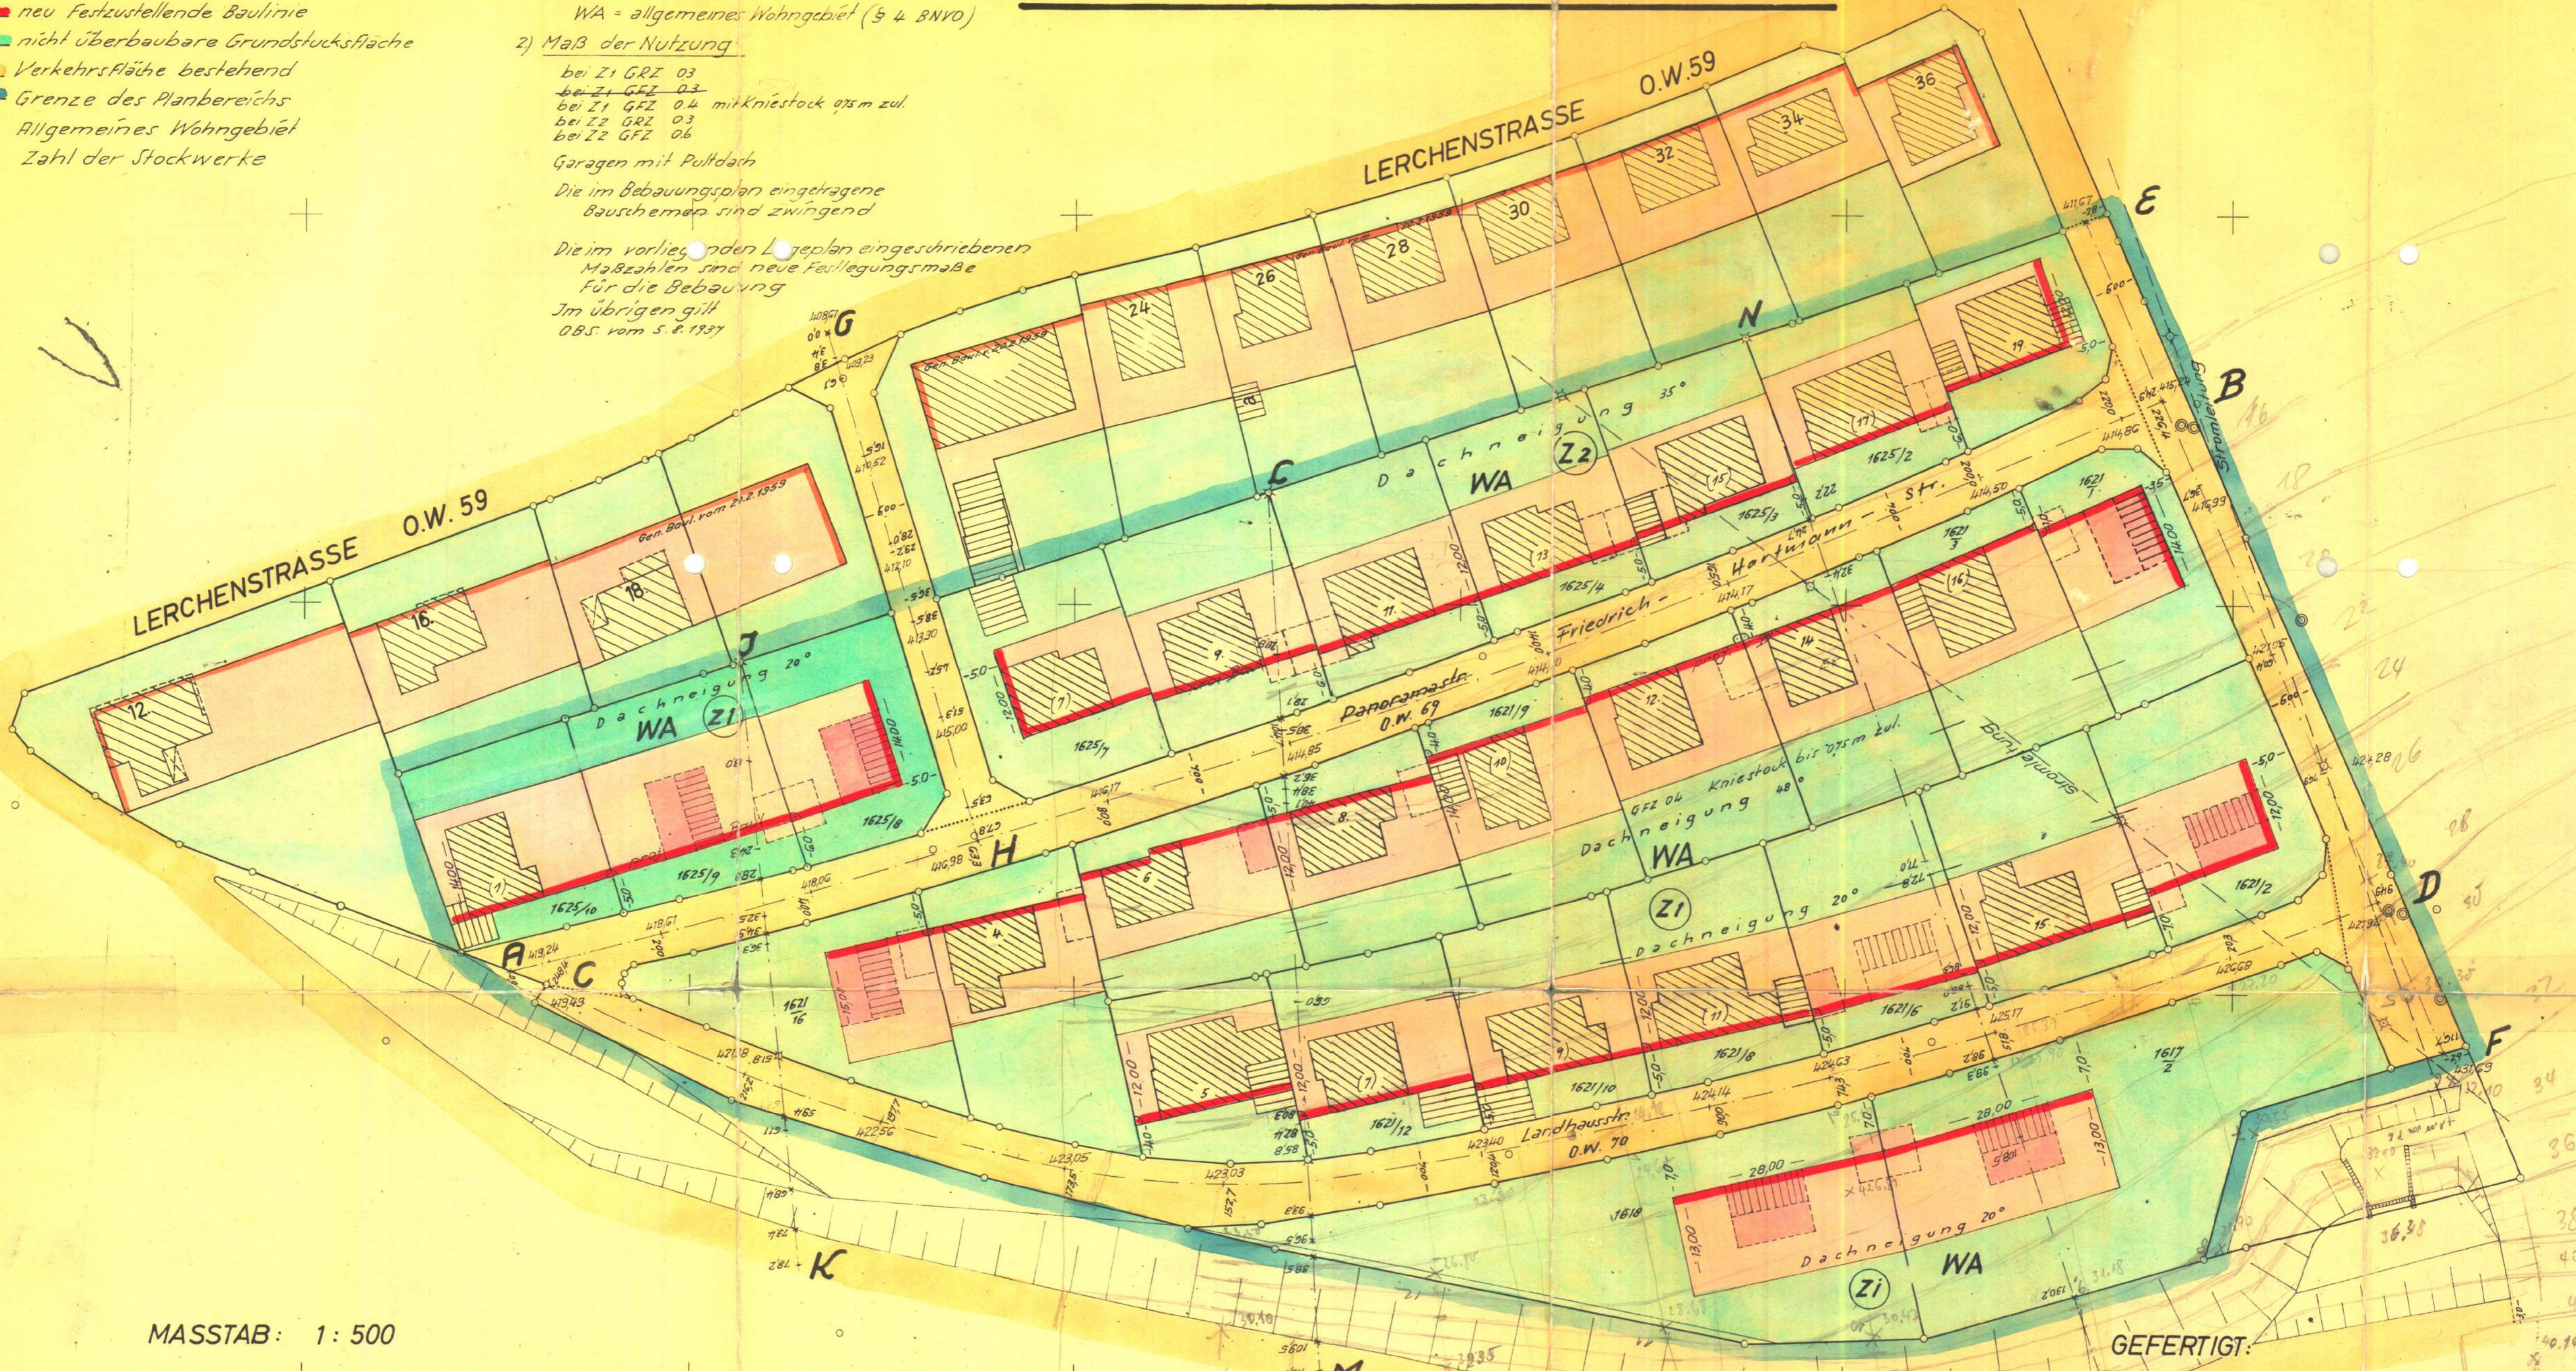

MASSTAB: 1:500

GEFERTIGT:
 LEONBERG: DEN 24. Febr. 1965
 VERMESSUNGSAMT
 REG. VERM. RAT
 gen. durch LRA 10. 5. 1965