
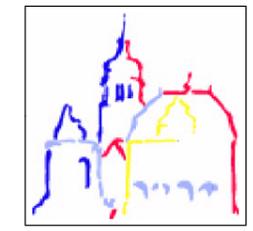


-  Gebäude
-  Allgemeine Wohngebiete
-  Allgemeine Wohngebiete Baufenster
-  projektiertes Gebäude
-  Baugrenze
-  First
-  Kanal
-  Baumbestand
-  Lichtmast

- WA** Allgemeine Wohngebiete
-  0,4 Geschoßflächenzahl, Höchstmaß
- GRZ0,4 Grundflächenzahl
-  Anzahl der Vollgeschosse (Höchstmaß)
-  Änderungsbereich des B-Planes
-  vorgeschlagene Grundstücksgrenze
-  Straßenrand
-  Straßeneinlauf
-  Wasser
-  Zaun
-  Erhaltung Bäume

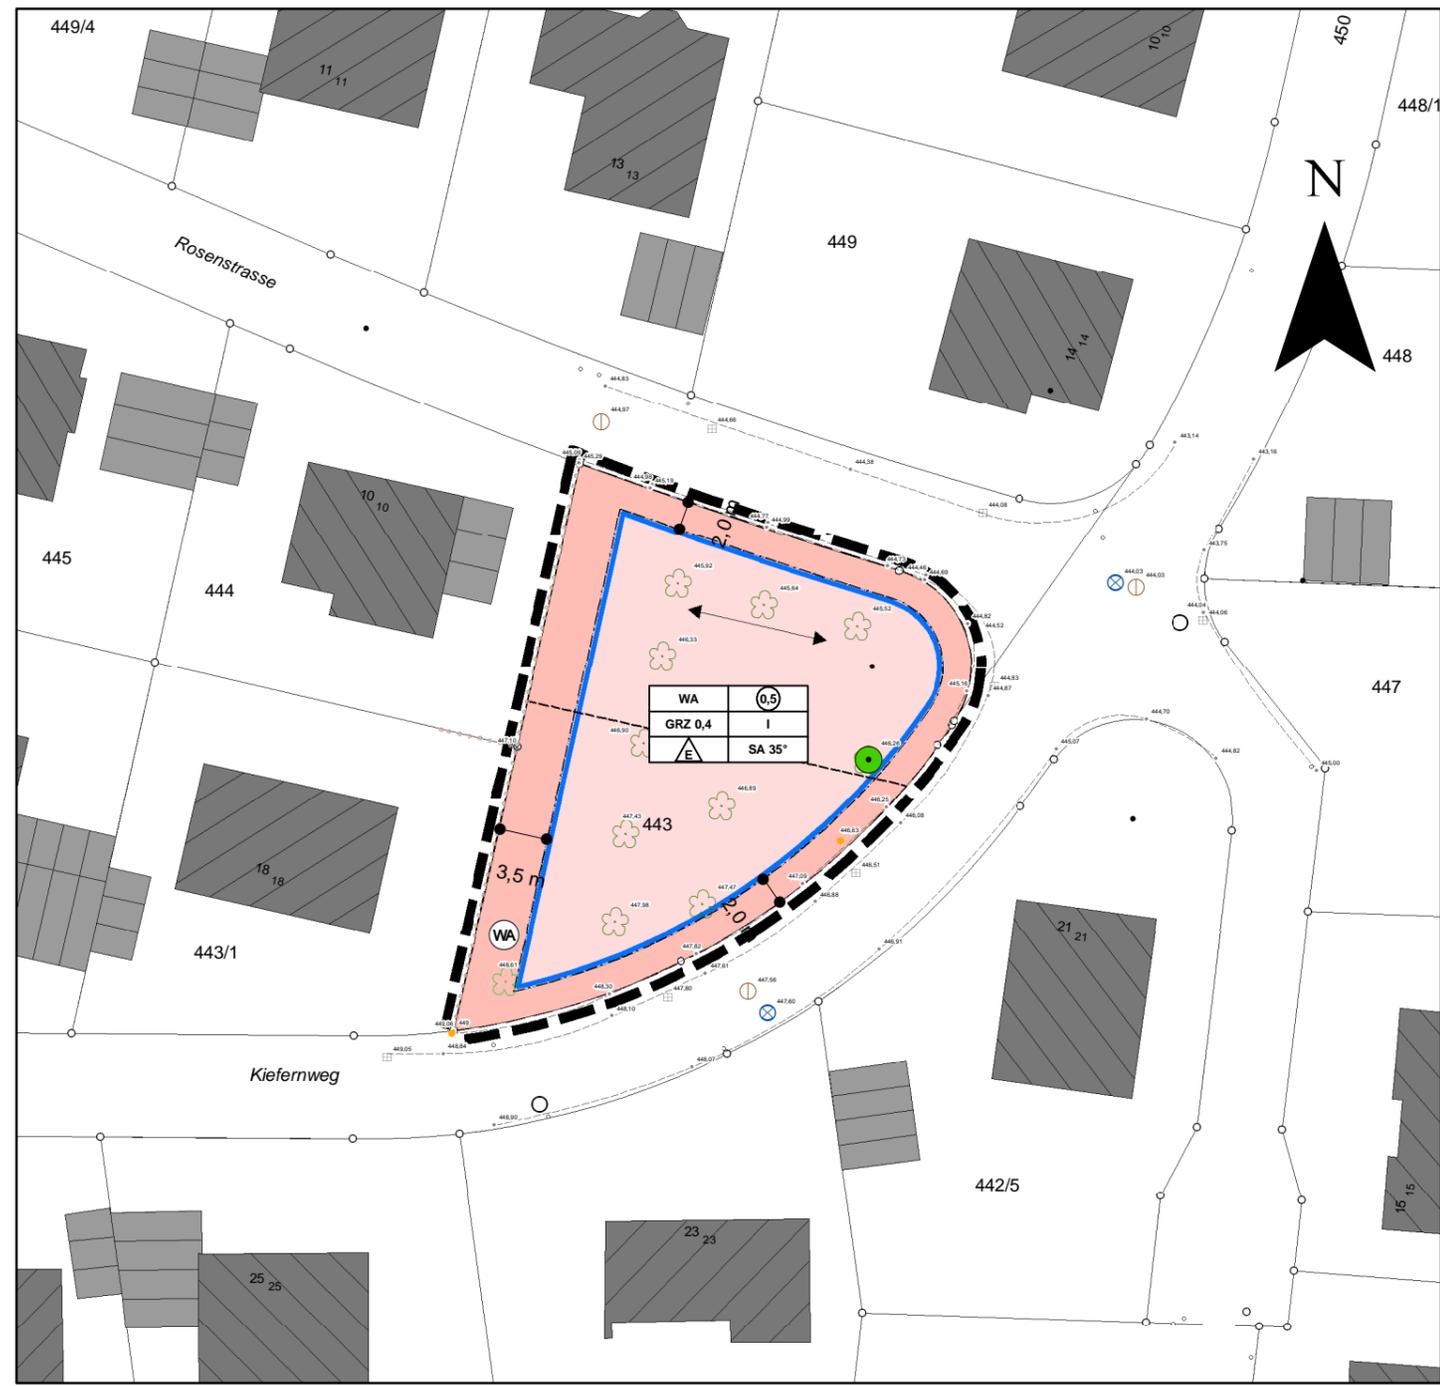

Stadt Weil der Stadt


Bebauungsplan "WIESBRUNNEN III - 1. ÄNDERUNG"

Stand 25.10.2006

Ausgefertigt!

Weil der Stadt,
Straub, Bürgermeister

1:500

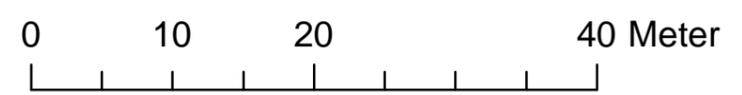

gefertigt: A. Varszeqi, Bauamt

A. Varszeqi
Akadem. Geoinformatiker