


Bebauungsplan Wiesbrunnen IV.

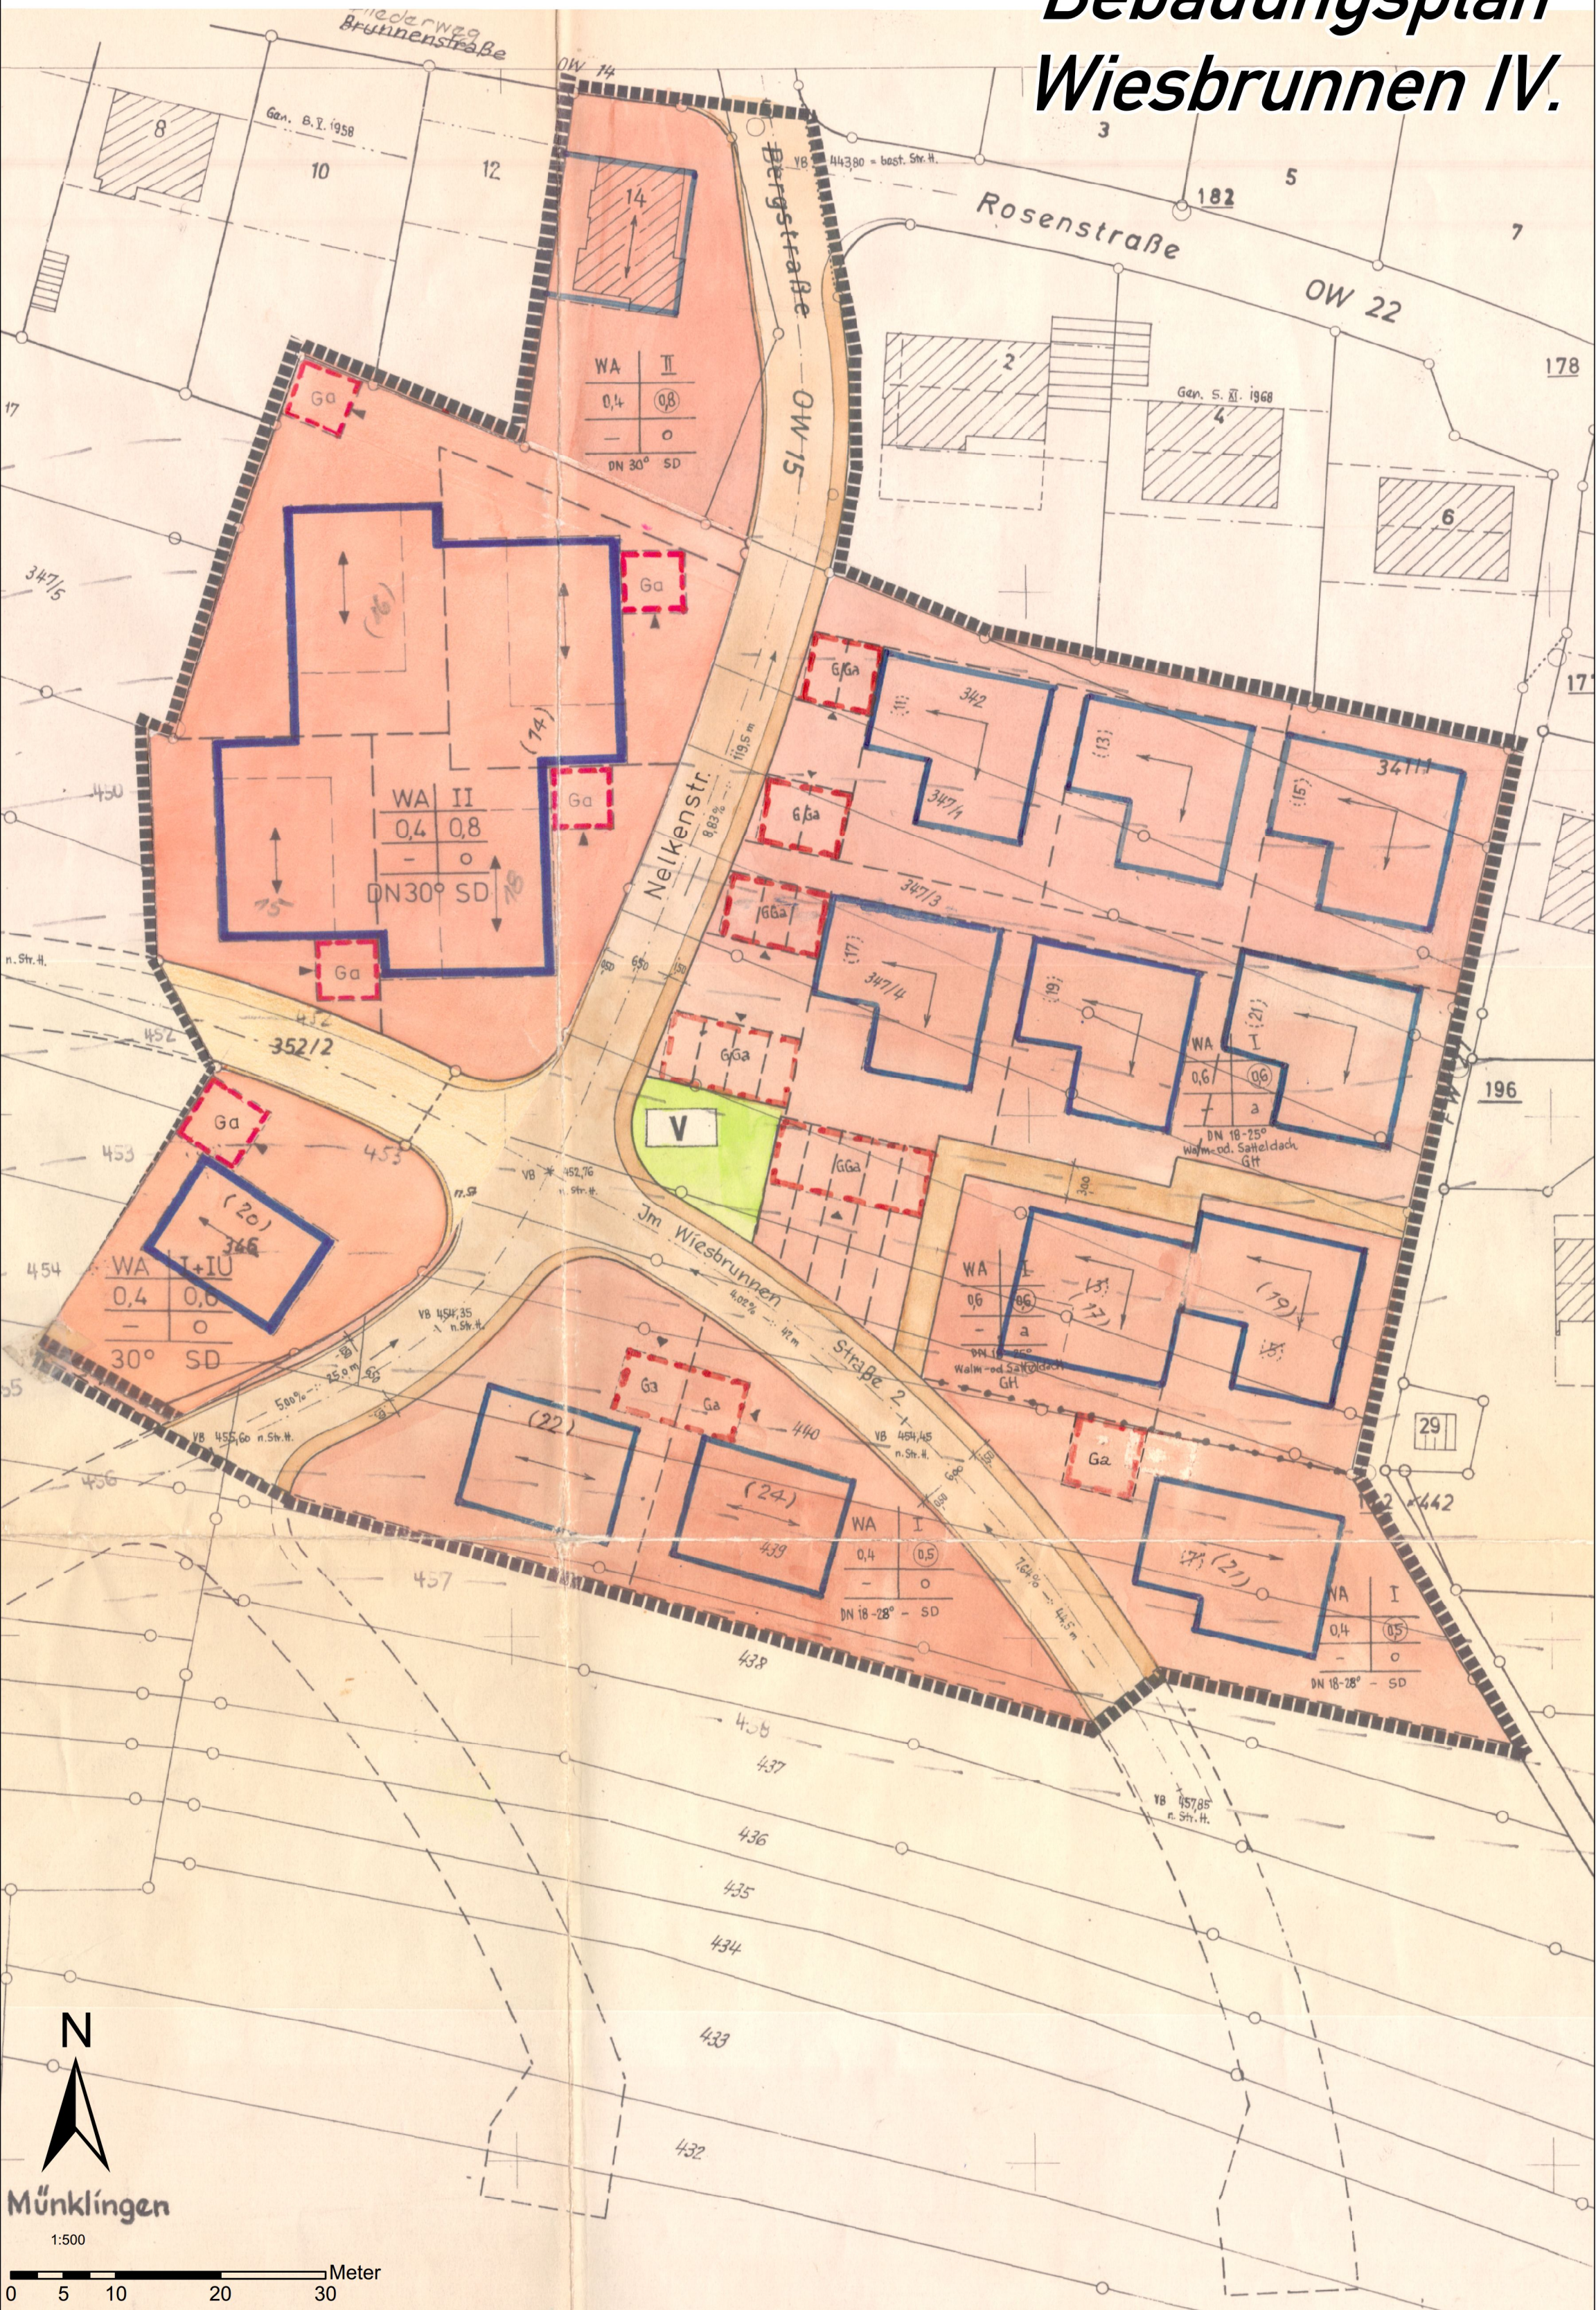

Müncklingen

1:500

